


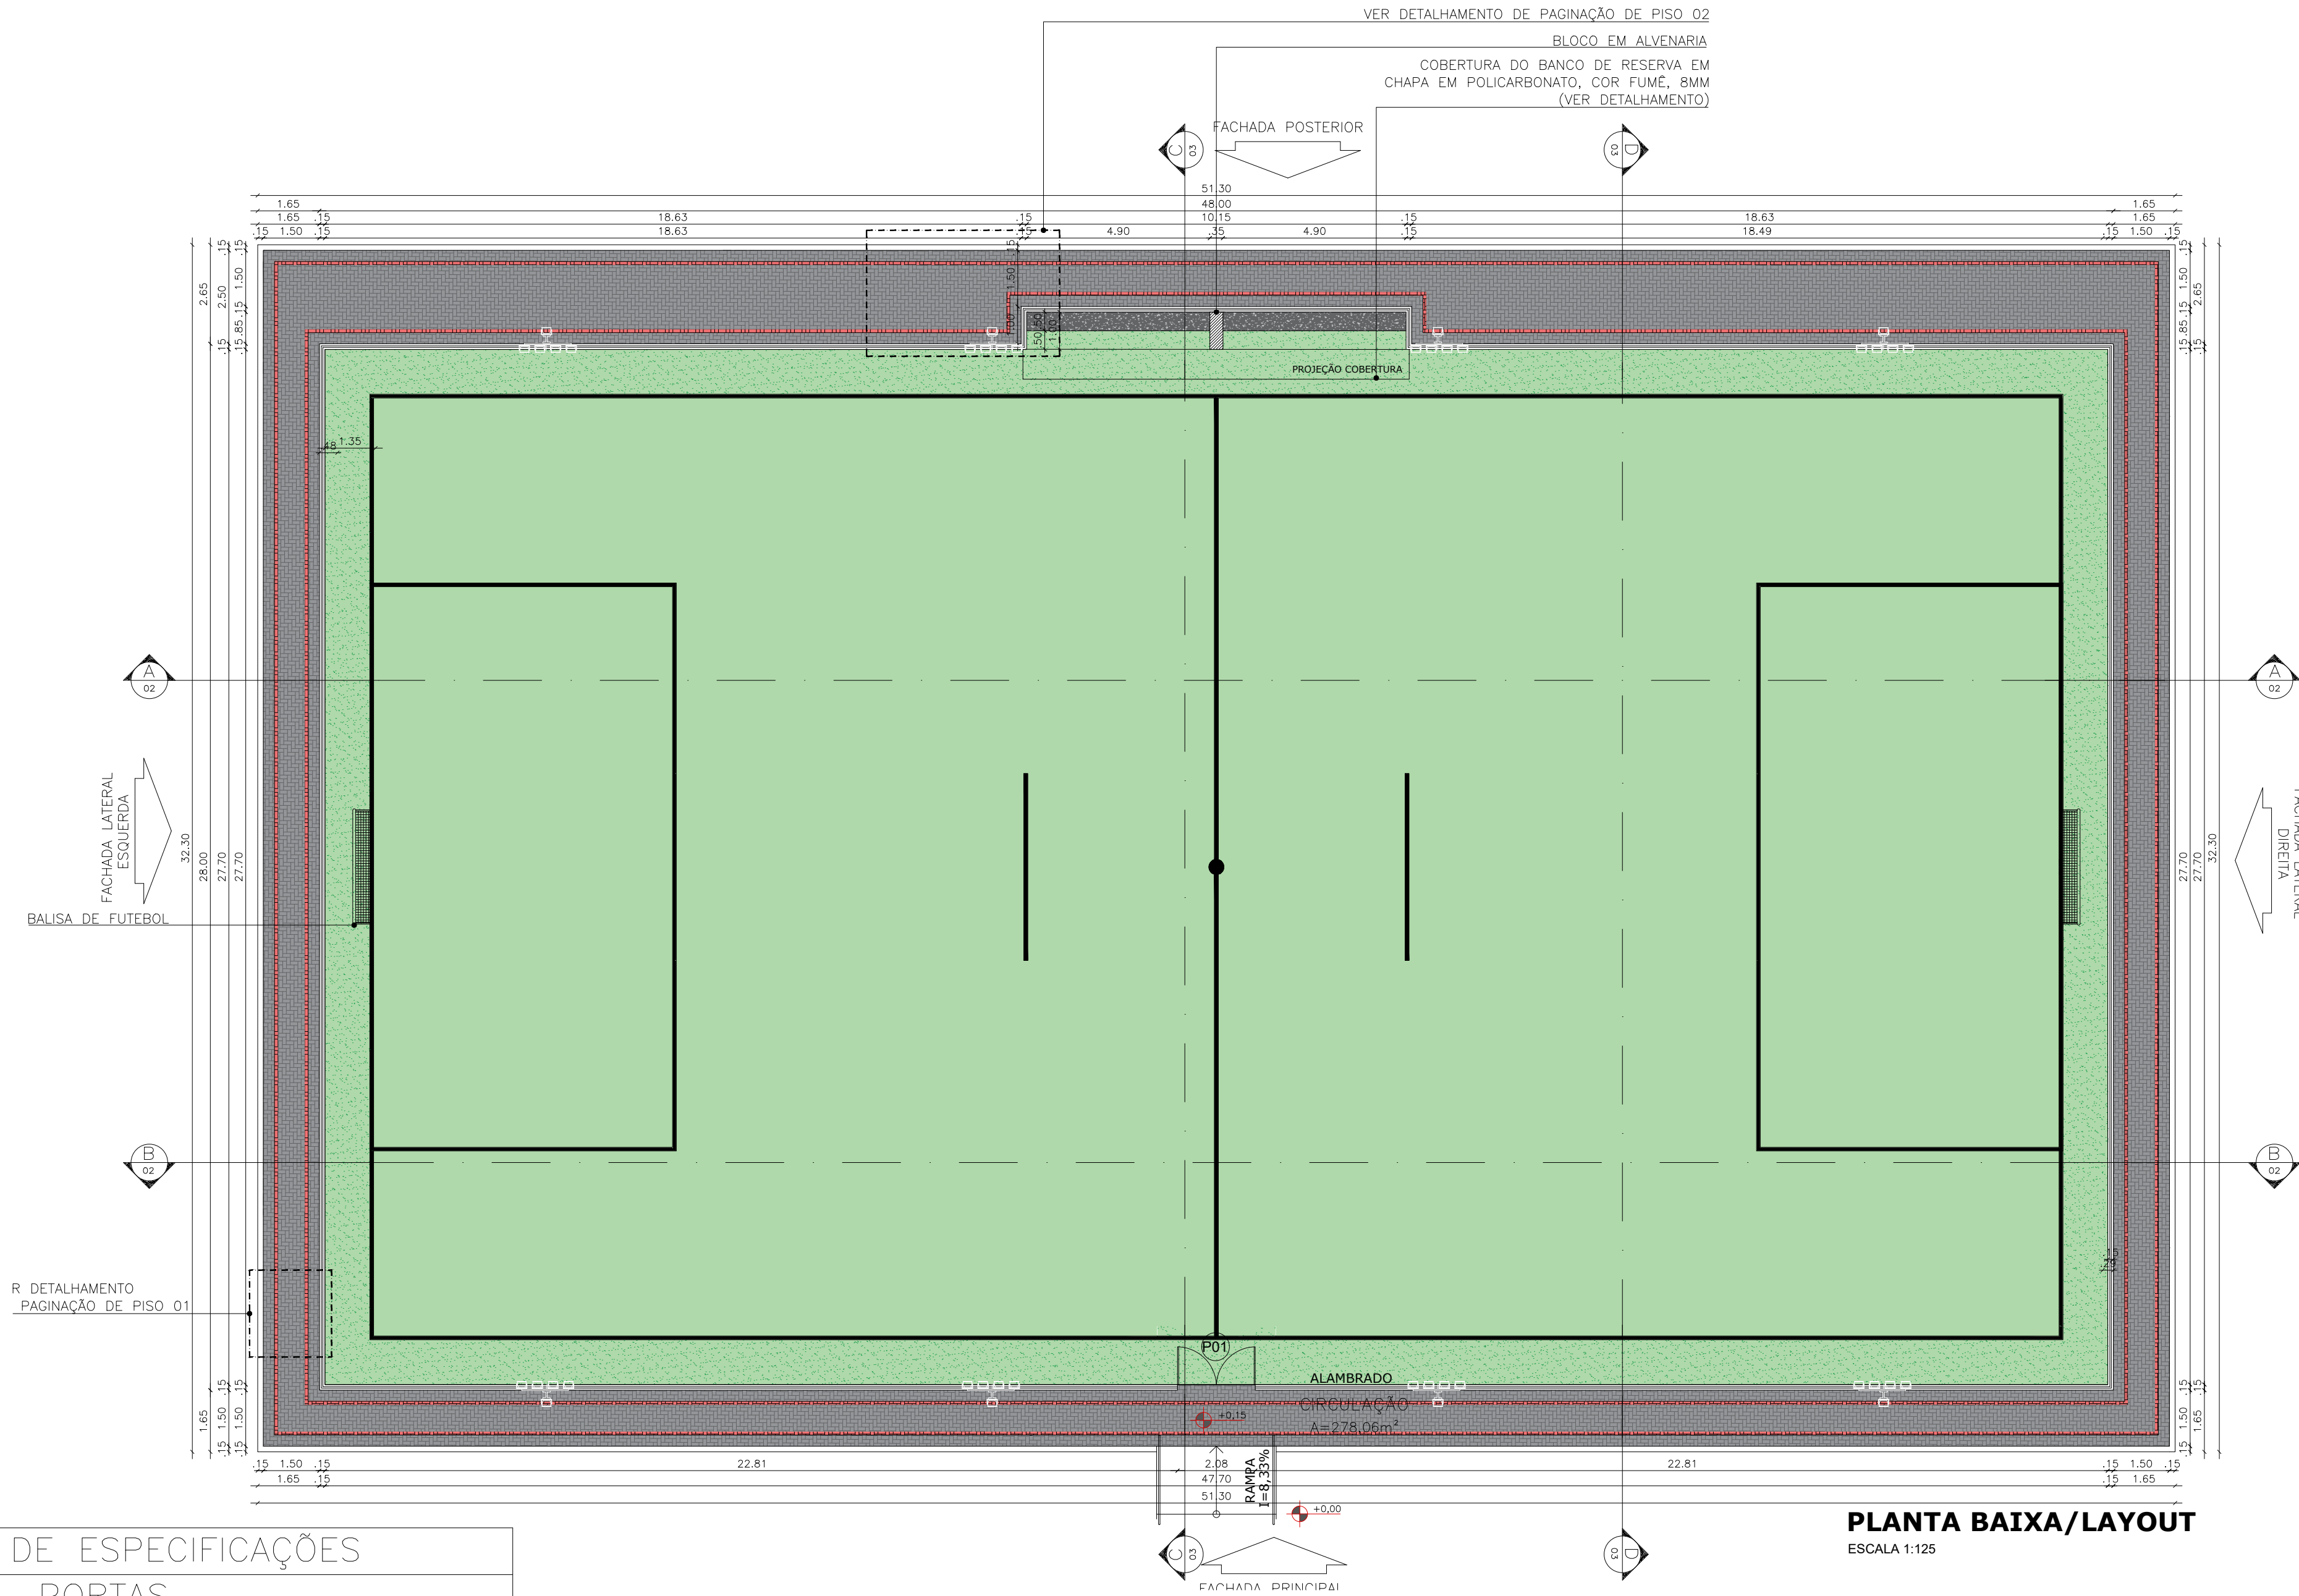
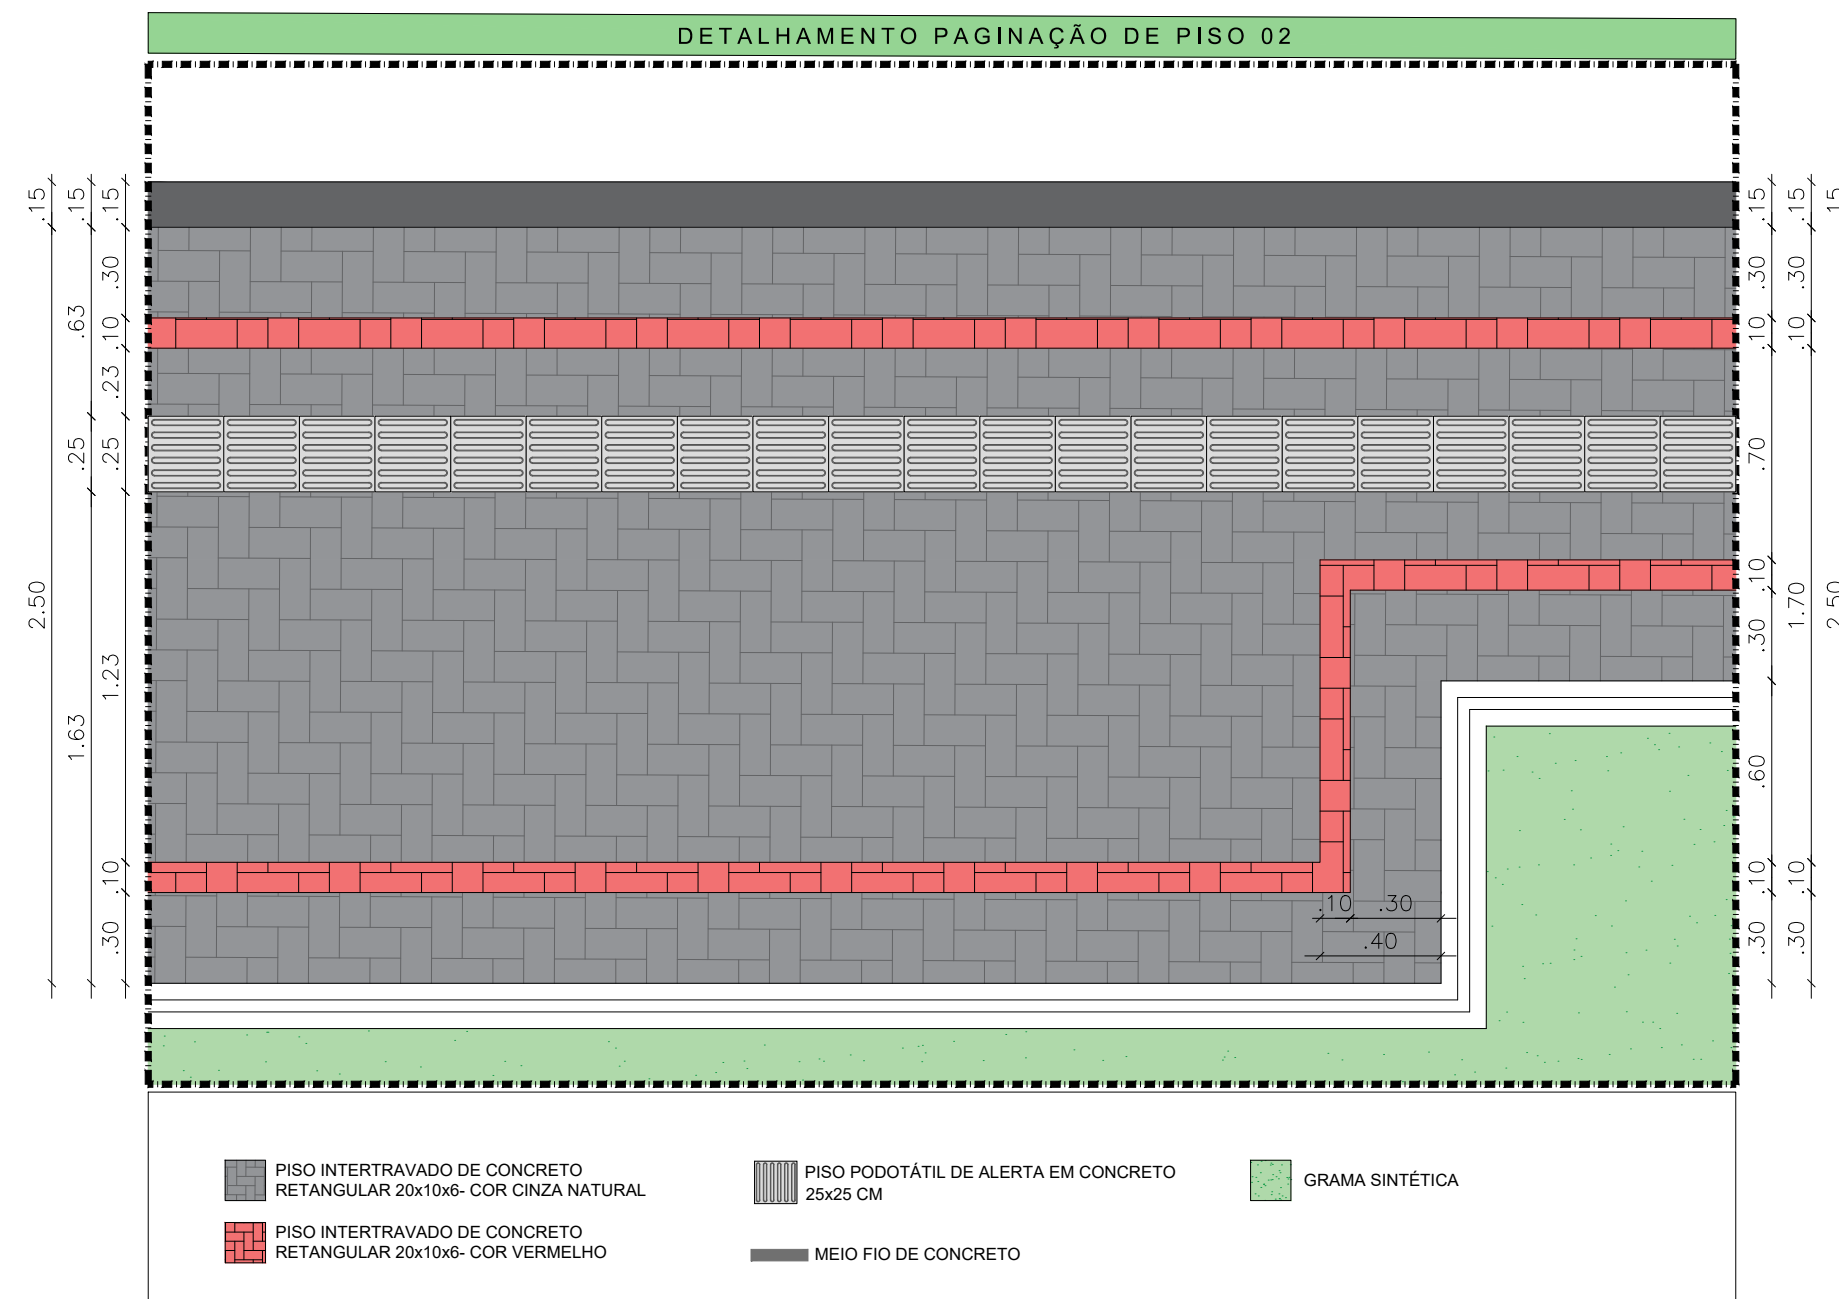


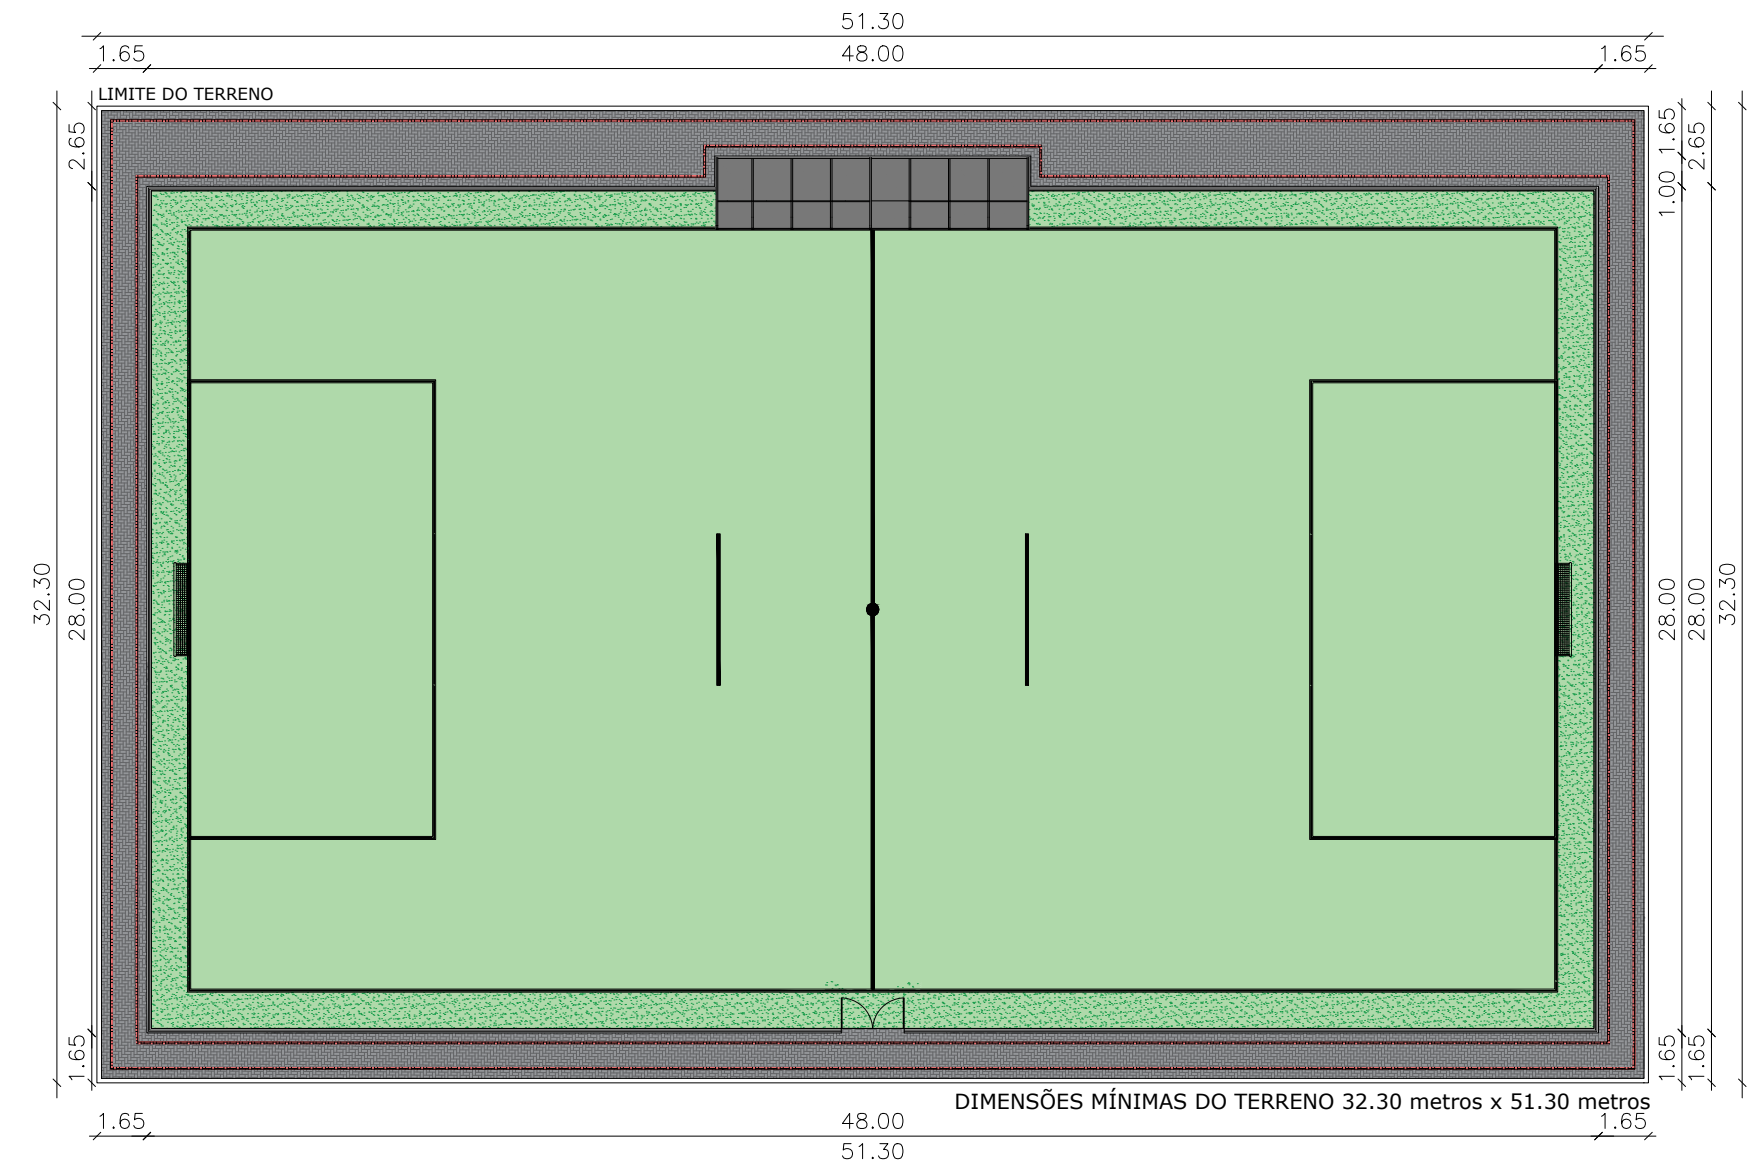

QUADRO DE ESPECIFICAÇÕES				
PORTAS				
SÍMBOL	DIMENSÕES	MATERIAL	TIPO	QUANT.
P01	2,00X2,00	TELA DE ARAME GALVANIZADO	ABRIR	01

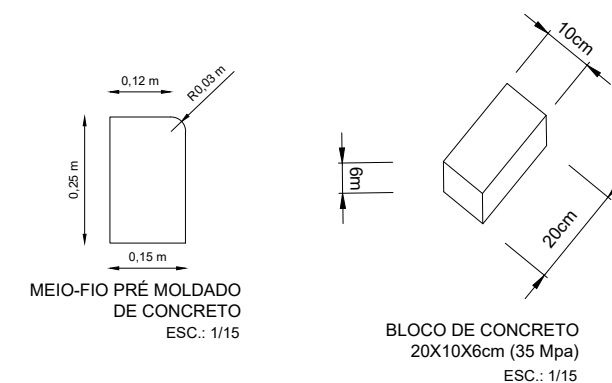



QUADRO DE ESPECIFICAÇÕES	
PISOS/FORRAÇÕES	
245,86 m²	PISO INTERTRAVADO DE CONCRETO 20X10X6 - COR CINZA NATURAL
32,00 m²	PISO INTERTRAVADO DE CONCRETO 20X10X6 - COR VERMELHO
1.326,19 m²	GRAMA SINTÉTICA ESPORTIVA PARA FUTEBOL EM POLIETILENO
39,50 m²	PISO TÁTIL DIRECIONAL DE CONCRETO COR AZUL (25 X 25 cm).
3,25 m²	PISO TÁTIL DE ALERTA DE CONCRETO COR AMARELO (25 X 25 cm).
167,20 m	MEIO FIO DE CONCRETO

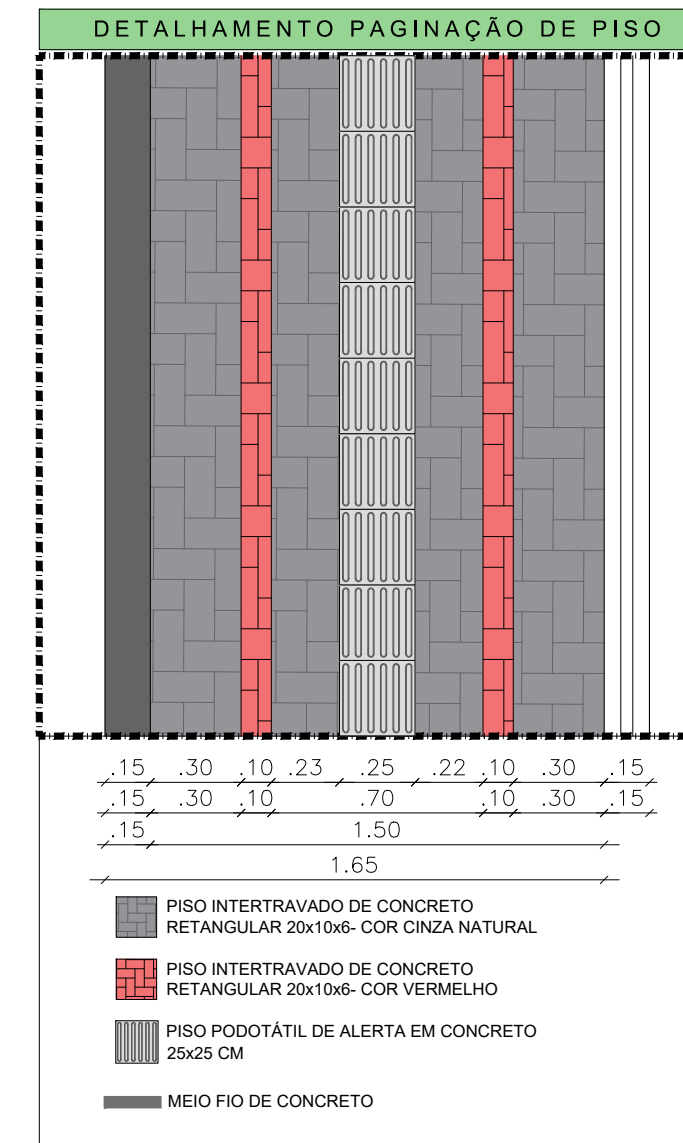



QUADRO DE ÁREAS	
ÁREA MÍNIMA DO TERRENO: 32,30 metros x 51,30 metros = 1.656,99 m²	
ÁREA COBERTURA: 24,39 m²	
ÁREA CONSTRUÍDA: 23,05 m²	
ÁREA DE PISO - CIRCULAÇÕES	277,86 m²
ÁREA DE PISO - CAMPO DE FUTEBOL	1.326,19 m²
TOTAL ÁREA	1.604,05 m²

PROJETO	
CONSTRUÇÃO	
CLIENTE	


PREFEITURA MUNICIPAL DE BETÂNIA DO PIAUÍ			
TÍTULO			
PROJETO ARQUITETÔNICO CAMPO SOCIETY			
PROPRIETÁRIO			
ENDEREÇO DA OBRA			
BETÂNIA DO PIAUÍ			
CONTEÚDO			
PLANTA BAIXA PLANTA DE IMPLANTAÇÃO DETALHAMENTOS - CAMPO SOCIETY			
ESCALA	DATA	DESENHO	PRANCHA
INDICADA	2025		01/07

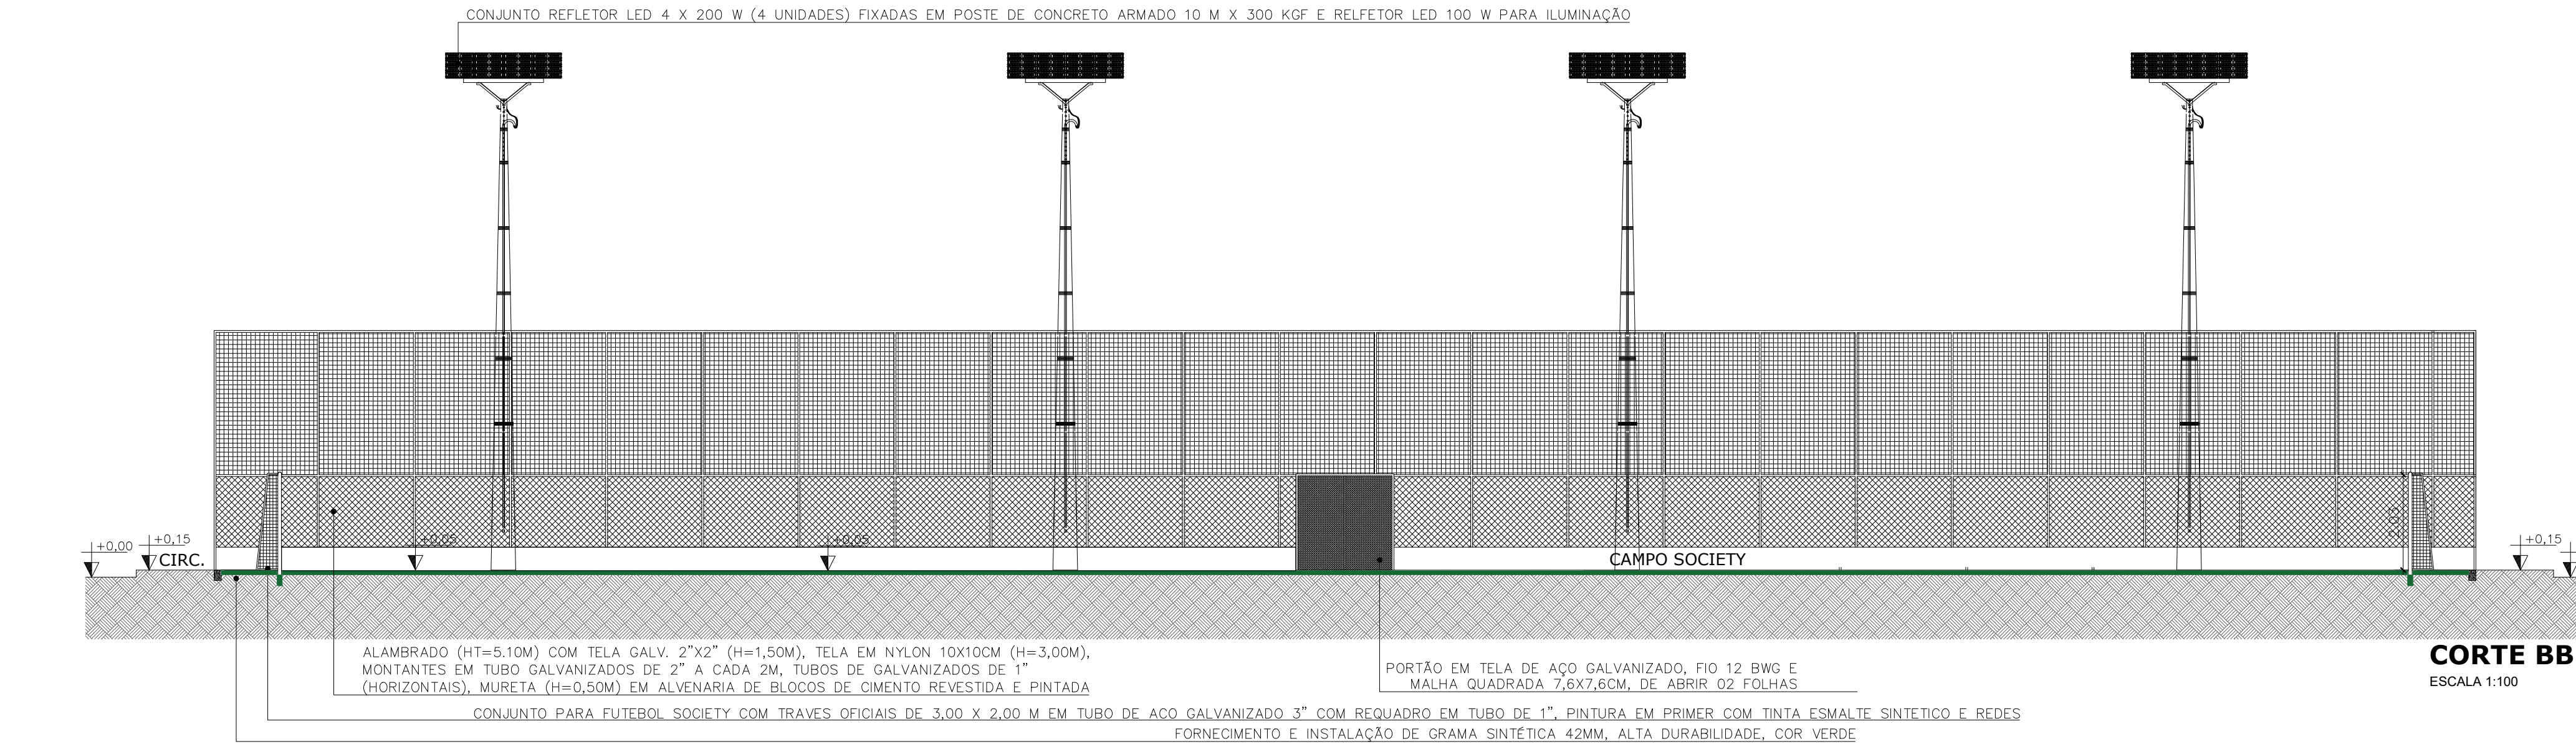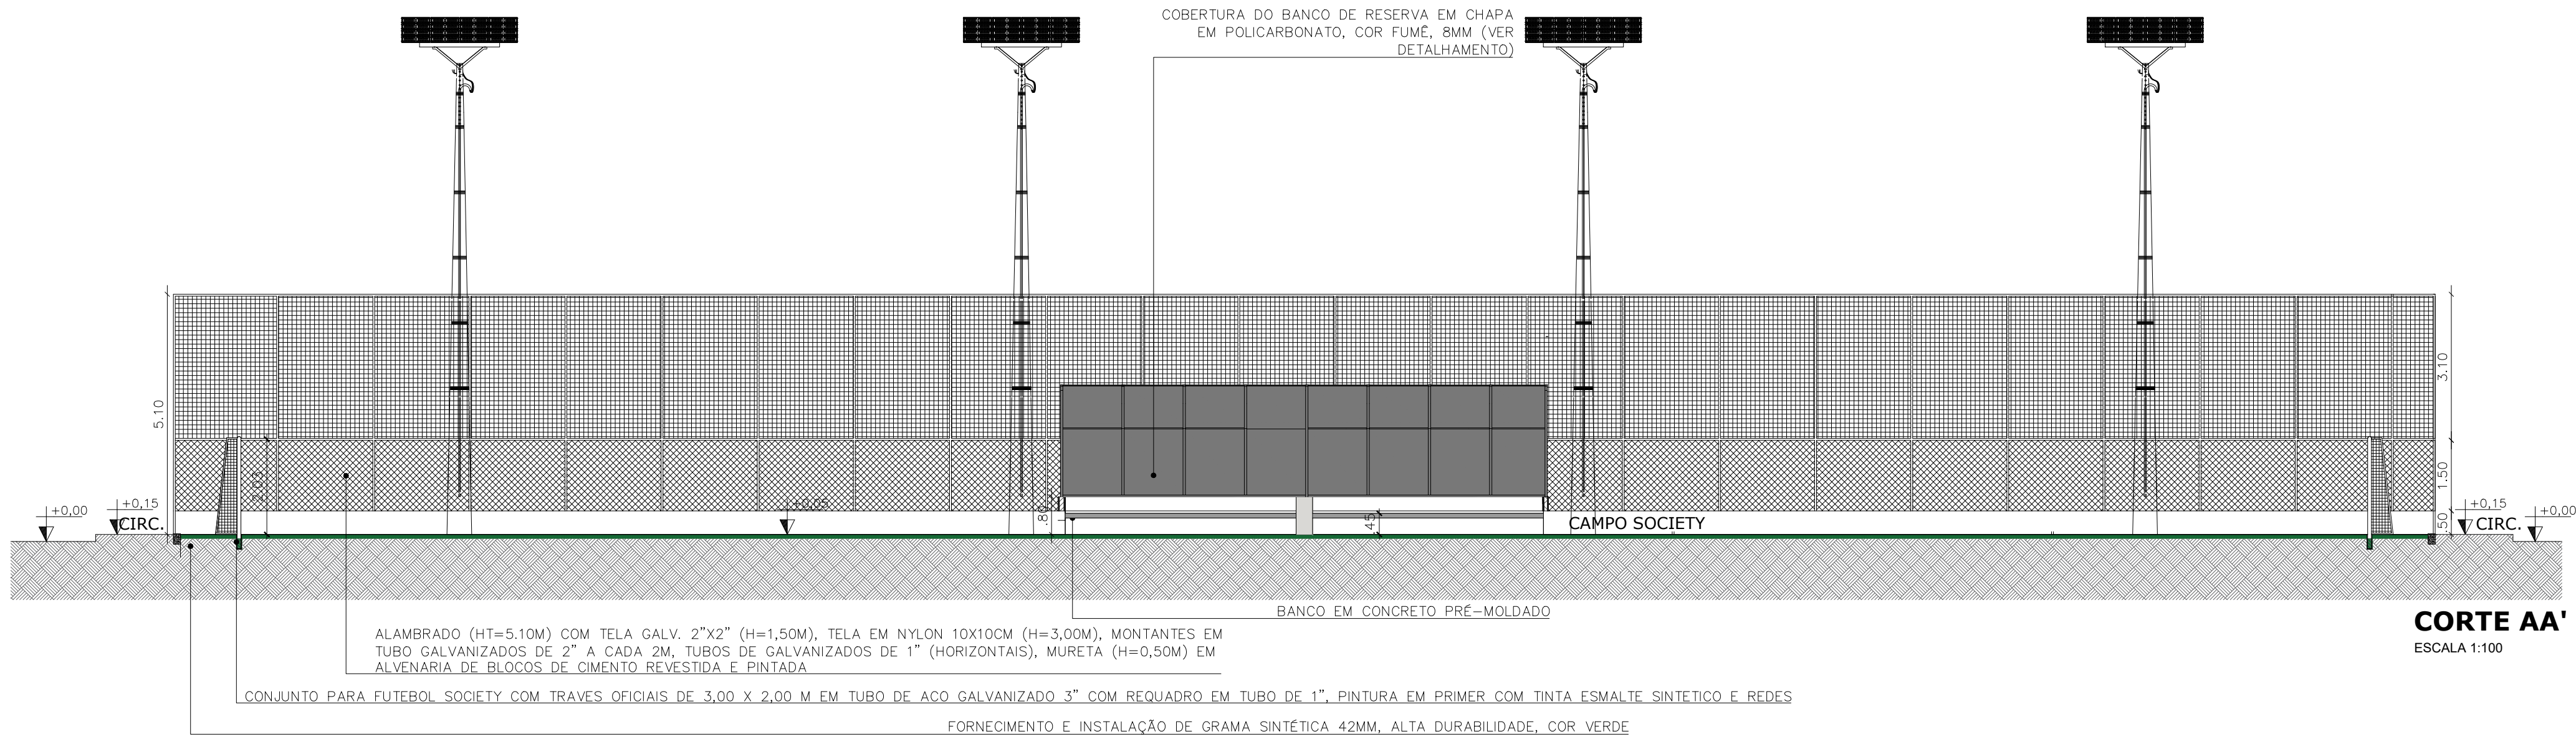


DETALHAMENTO - ALAMBRADO

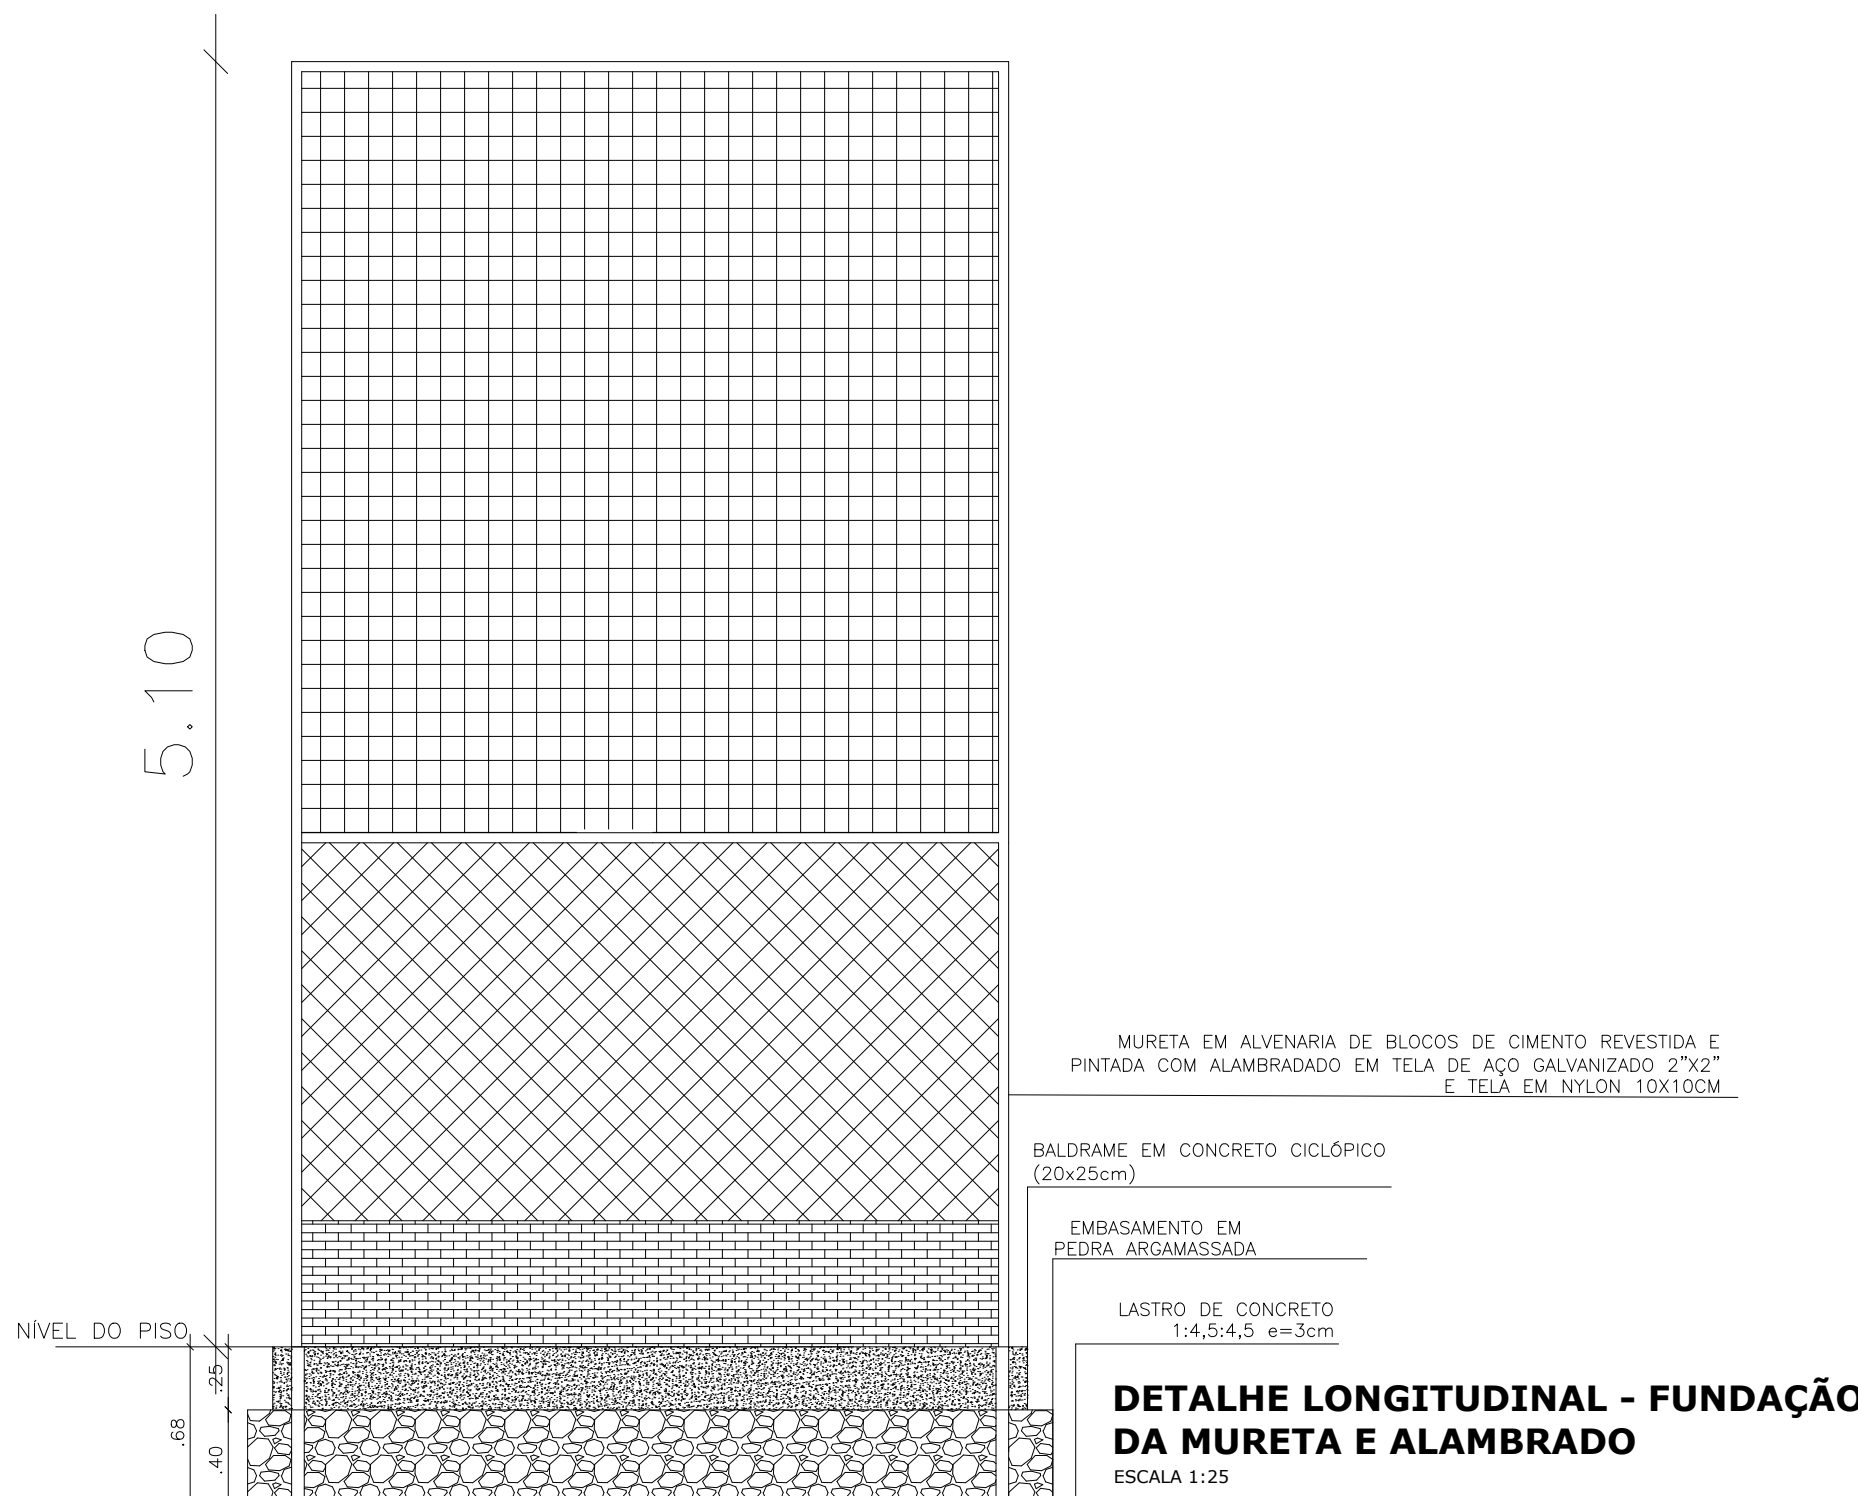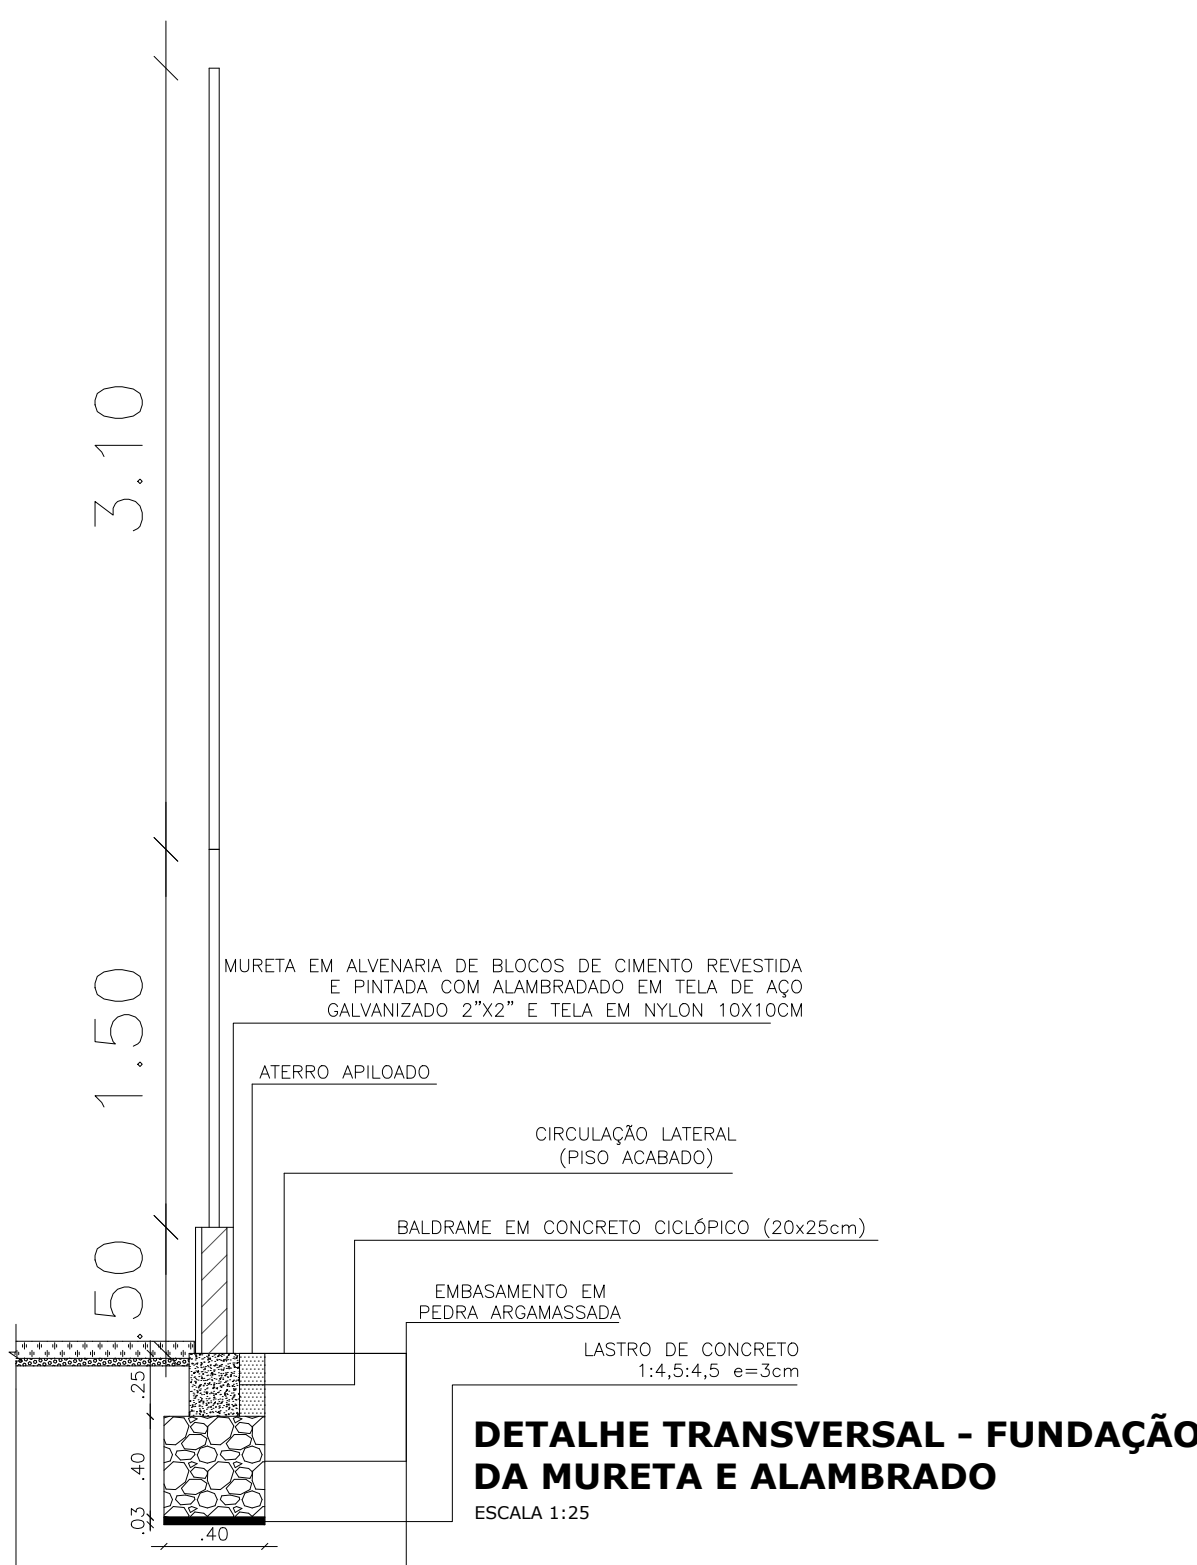

DETALHAMENTO DA ESQUADRIA P01

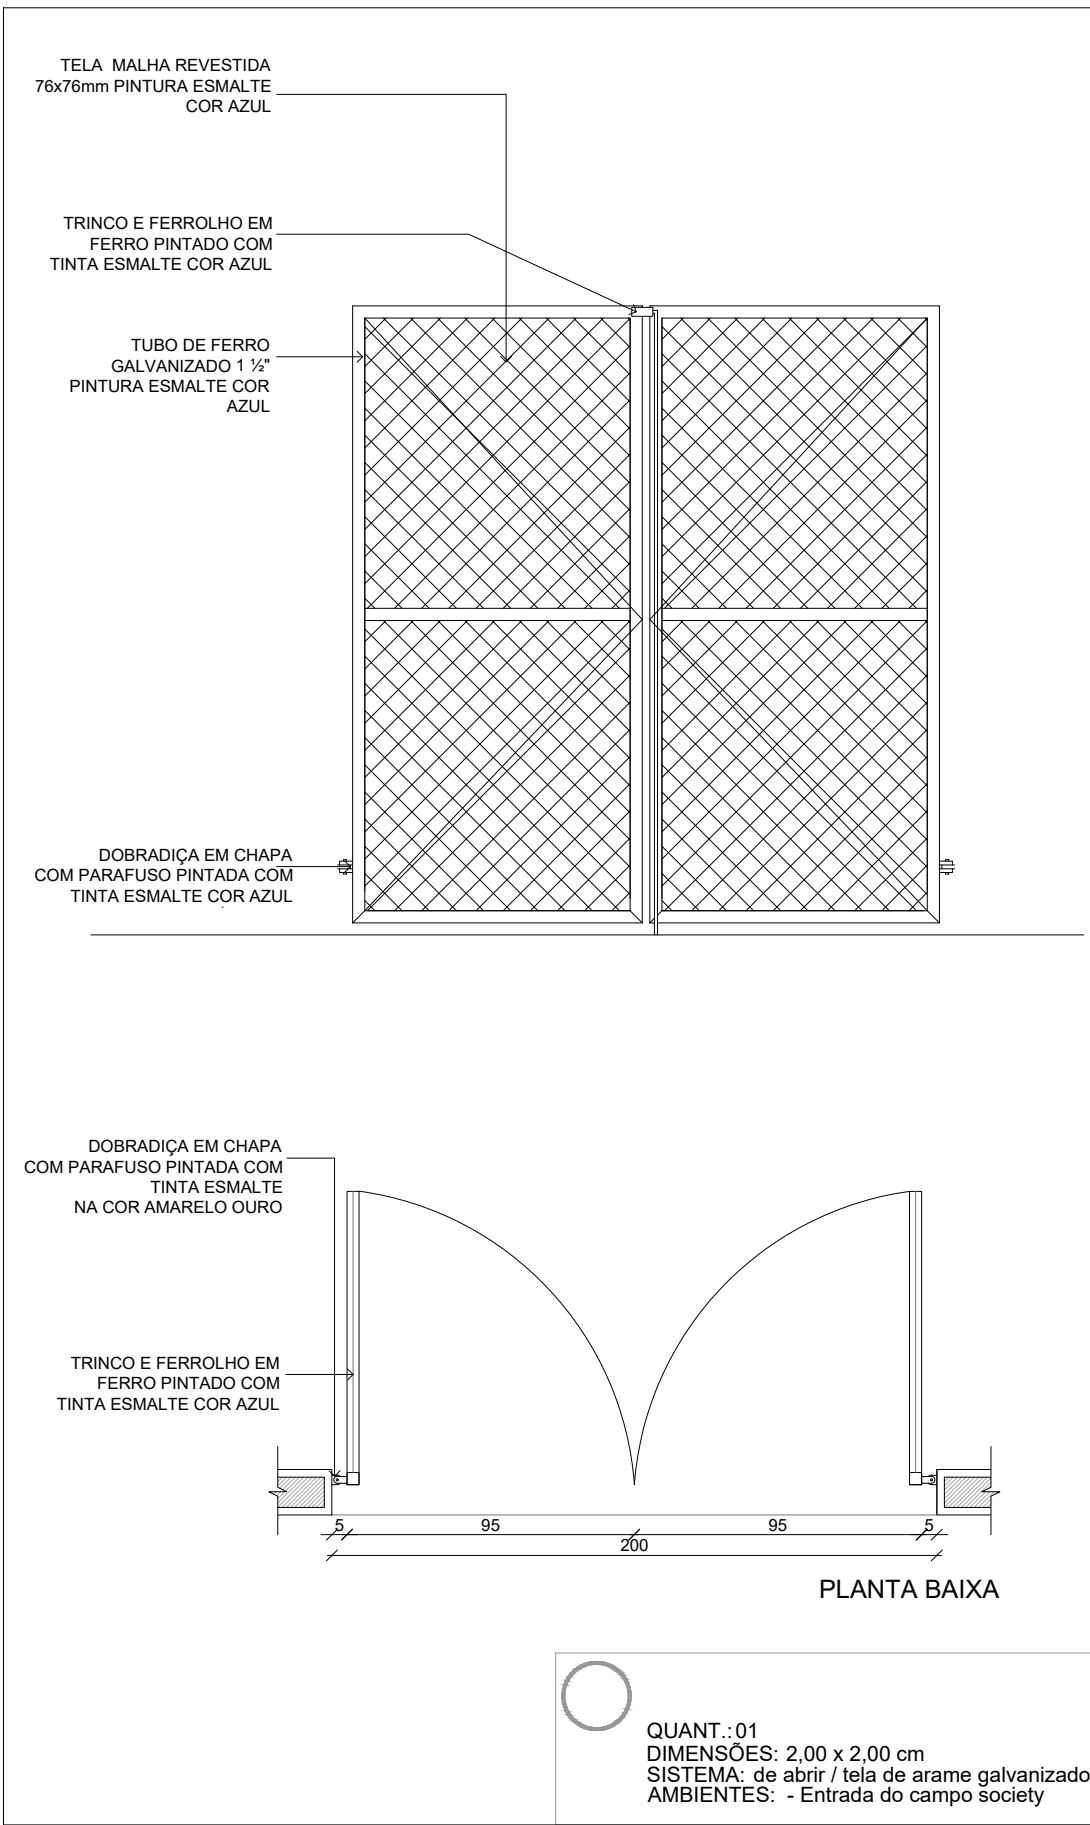

DETALHE - ATERRO CAMPO

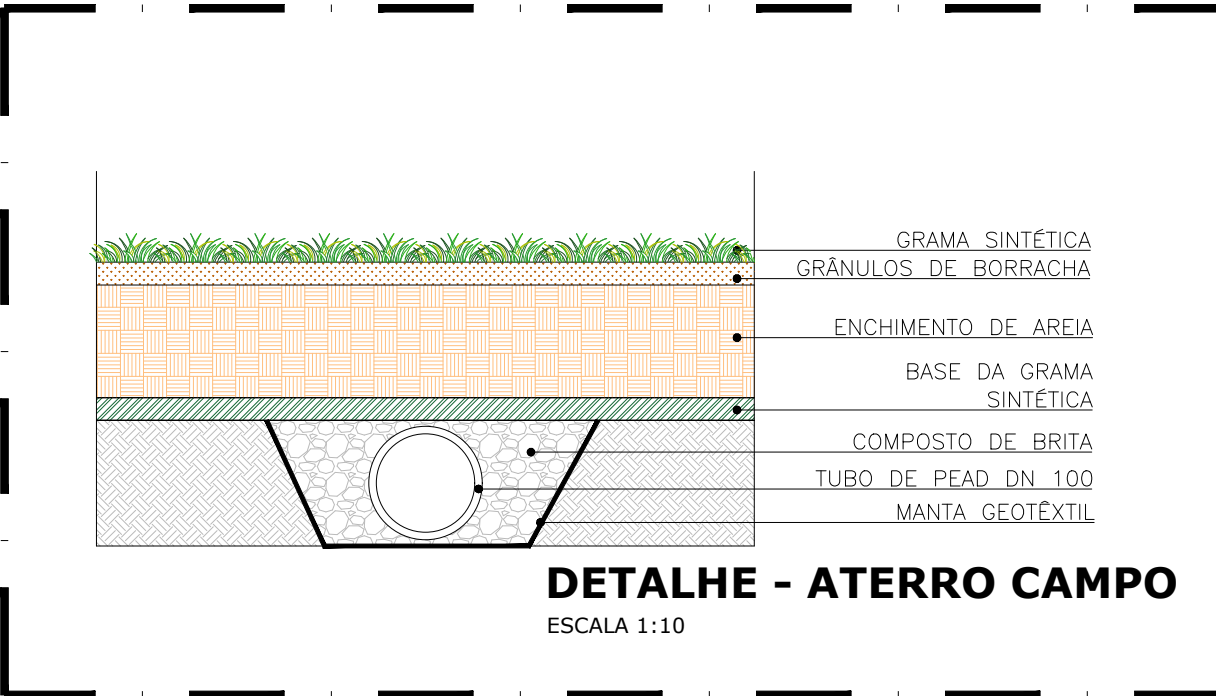



PROJETO

CONSTRUÇÃO


CLIENTE

PREFEITURA MUNICIPAL DE BETÂNIA DO PIAUÍ


TÍTULO	PROJETO ARQUITETÔNICO CAMPO SOCIETY		
PROPRIETÁRIO			
ENDEREÇO DA OBRA	BETÂNIA DO PIAUÍ		
CONTEÚDO	CORTES DETALHAMENTOS - CAMPO SOCIETY		
ESCALA	DATA	DESENHO	PRANCHA
INDICADA	2025		02/07

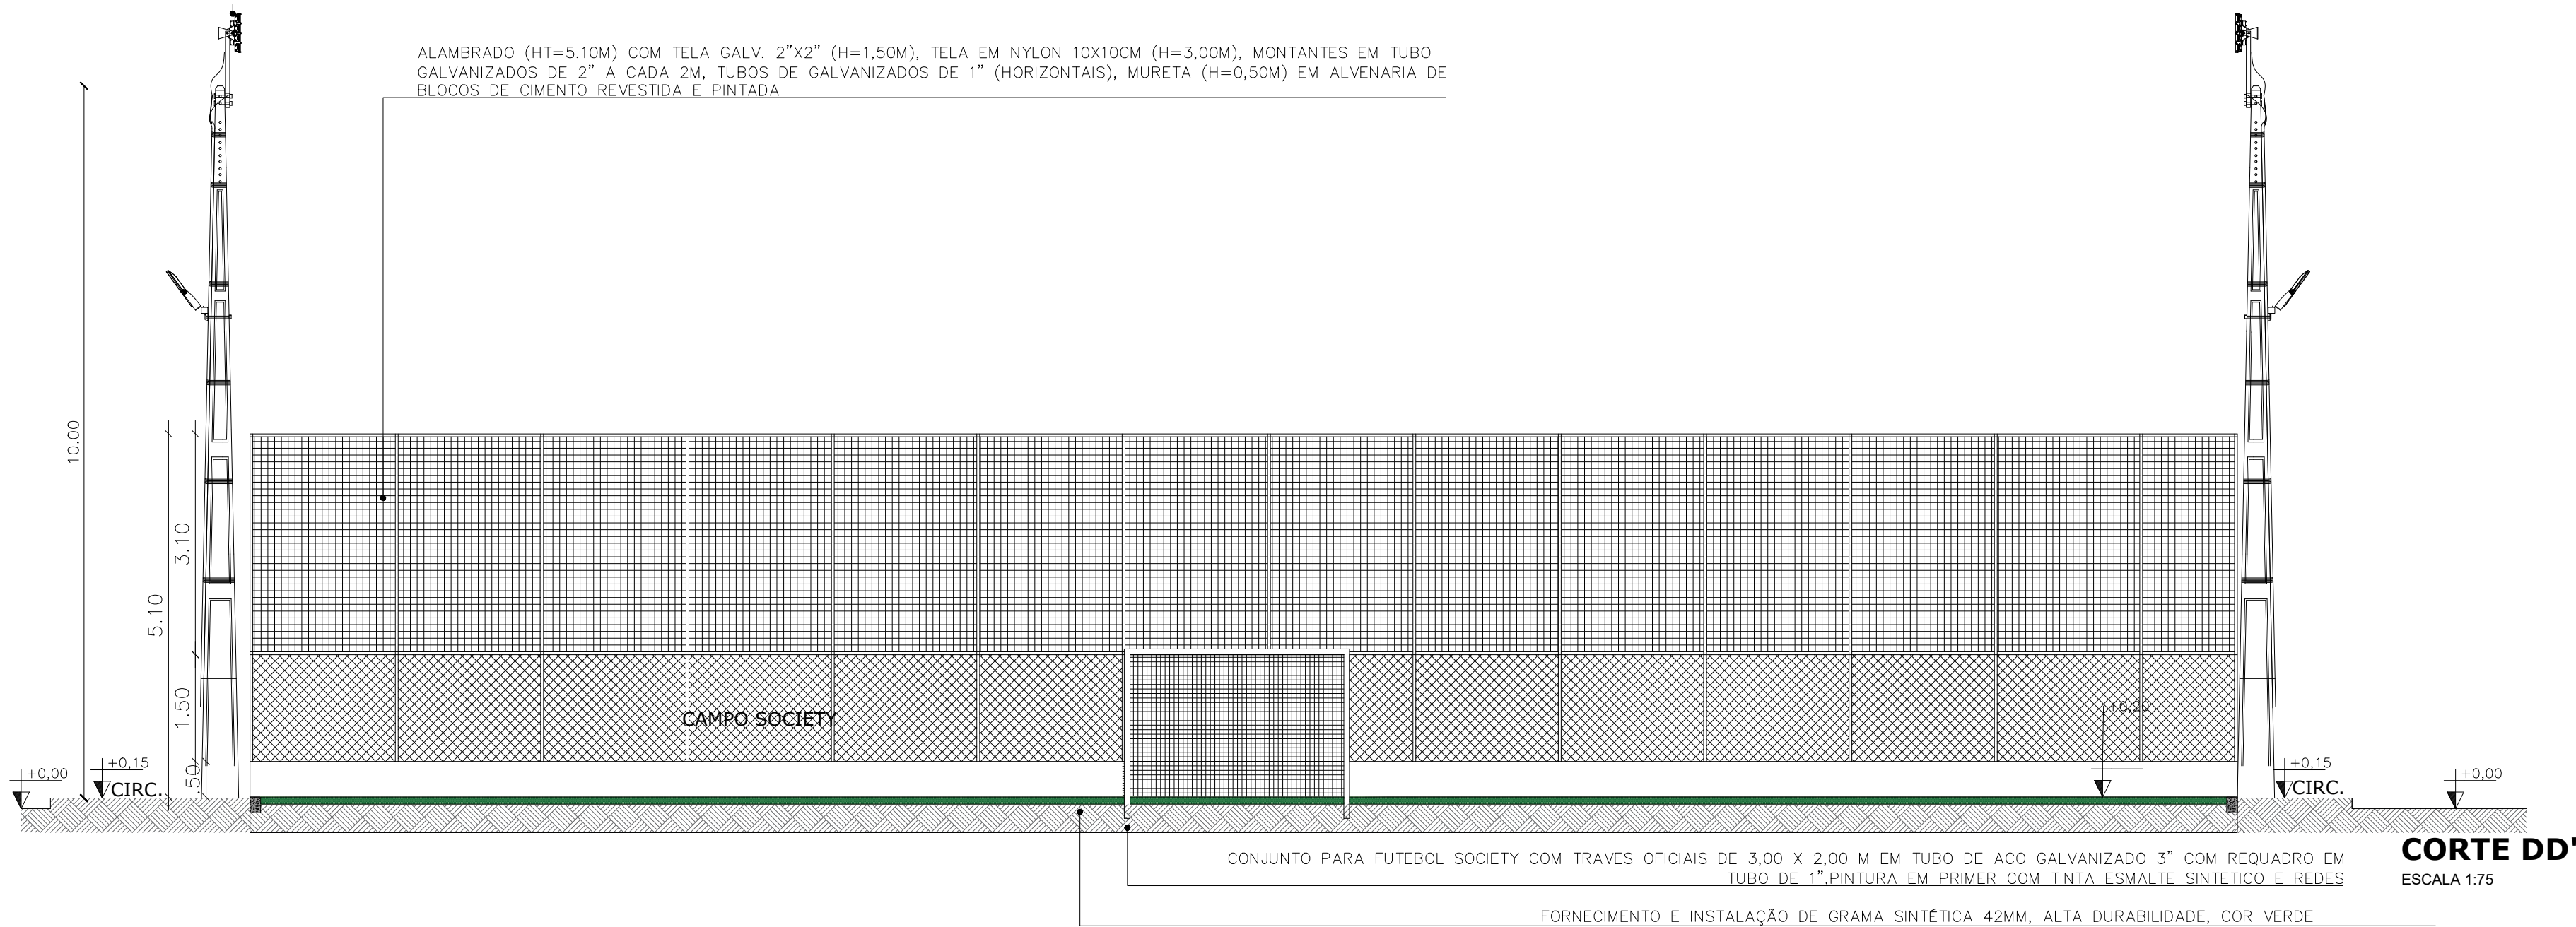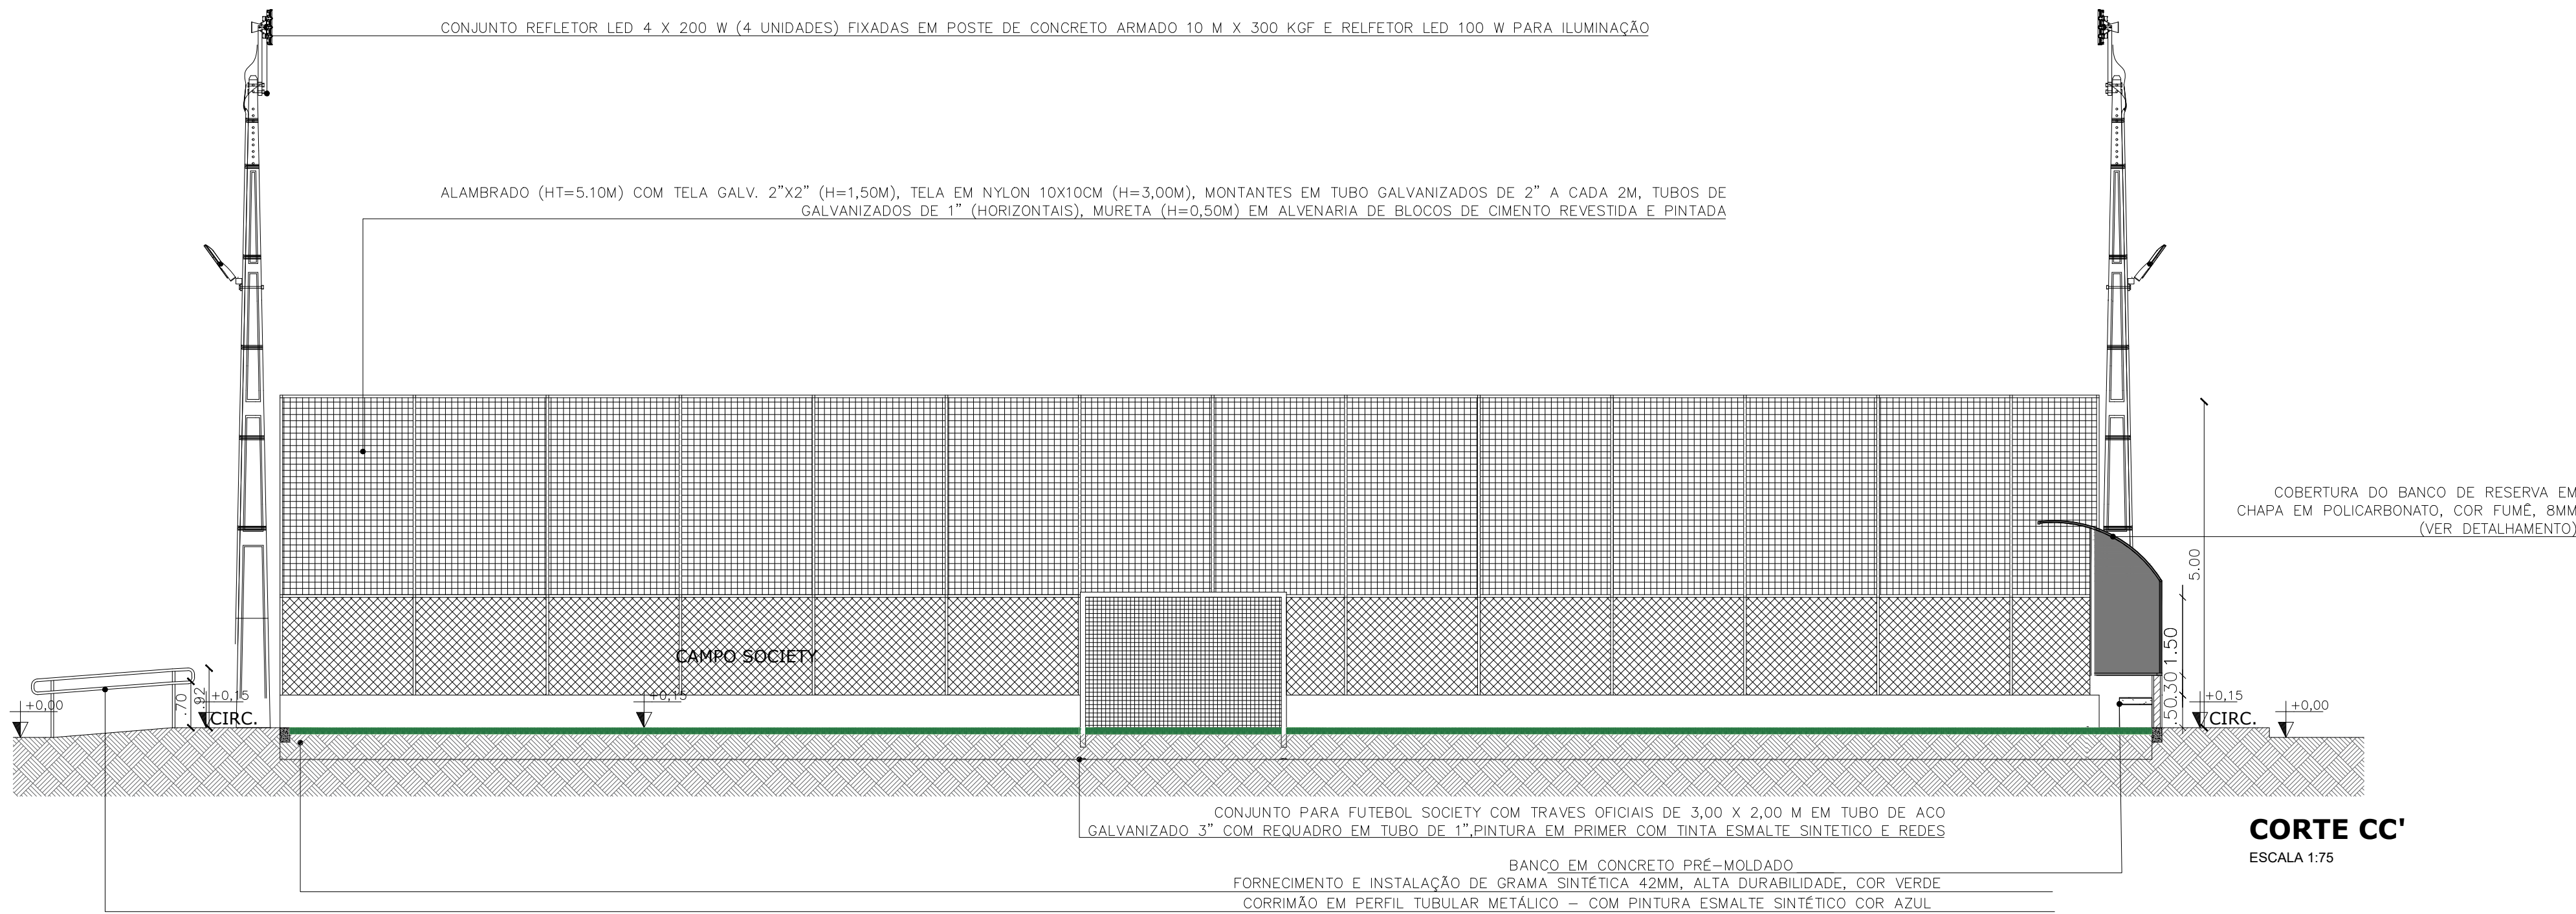


DETALHAMENTO - BALISA FUTEBOL

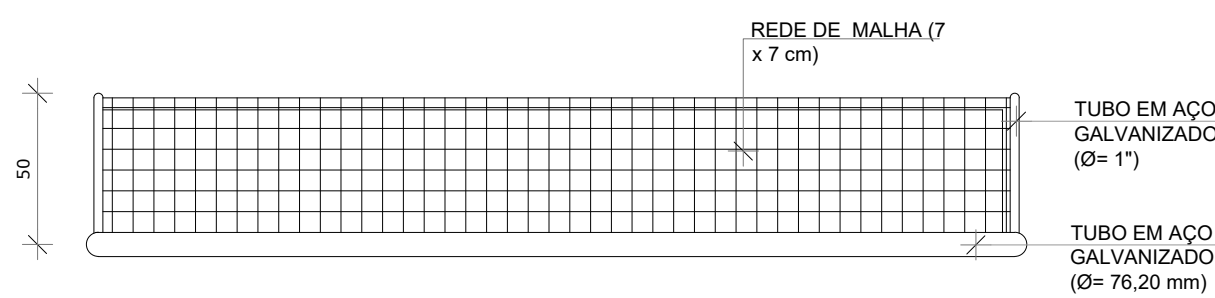


BALISA FUTEBOL
PLANTA
ESCALA 1:25

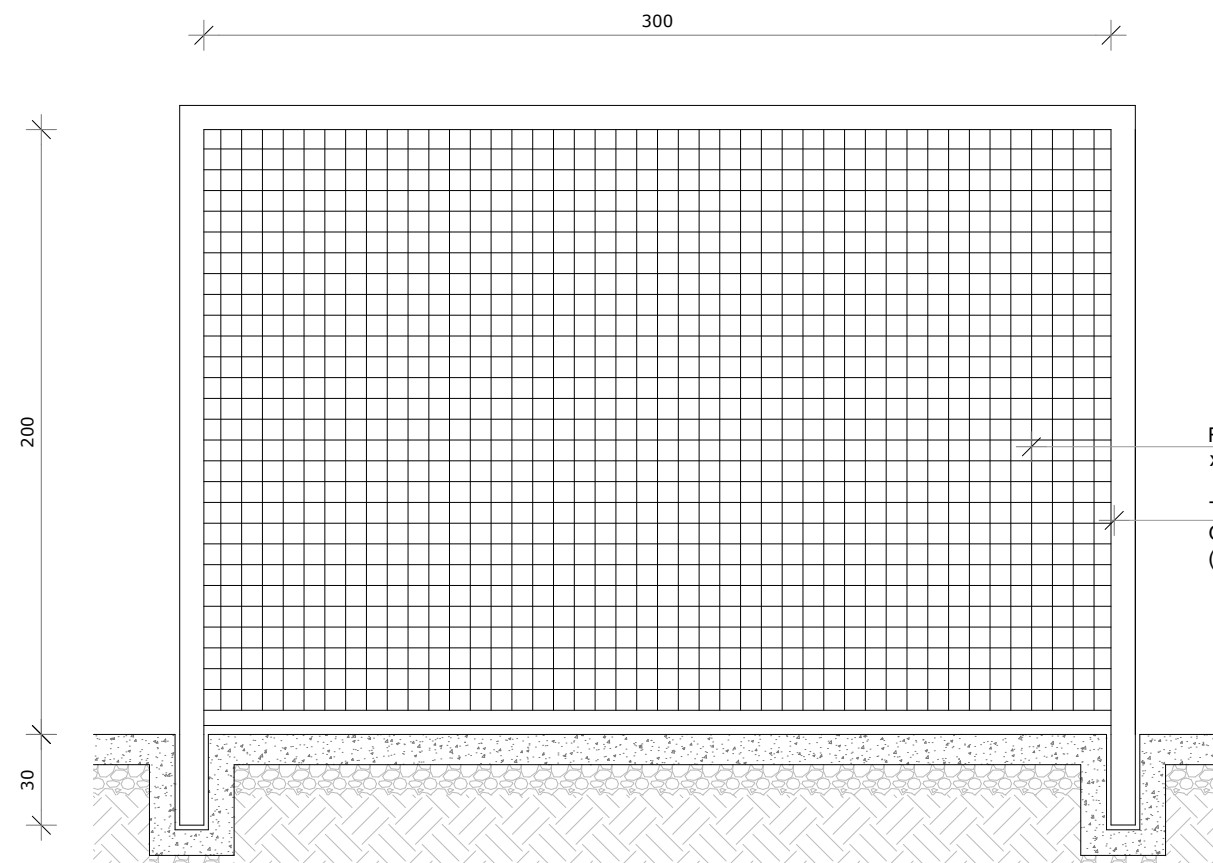

BALISA FUTEBOL
VISTA FRONTAL
ESCALA 1:25


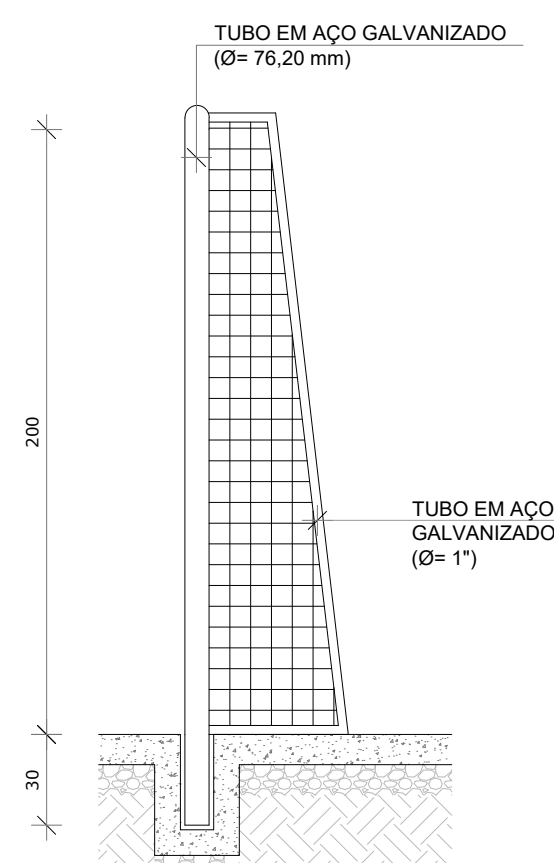


BALISA FUTEBOL
VISTA LATERAL
ESCALA 1:25

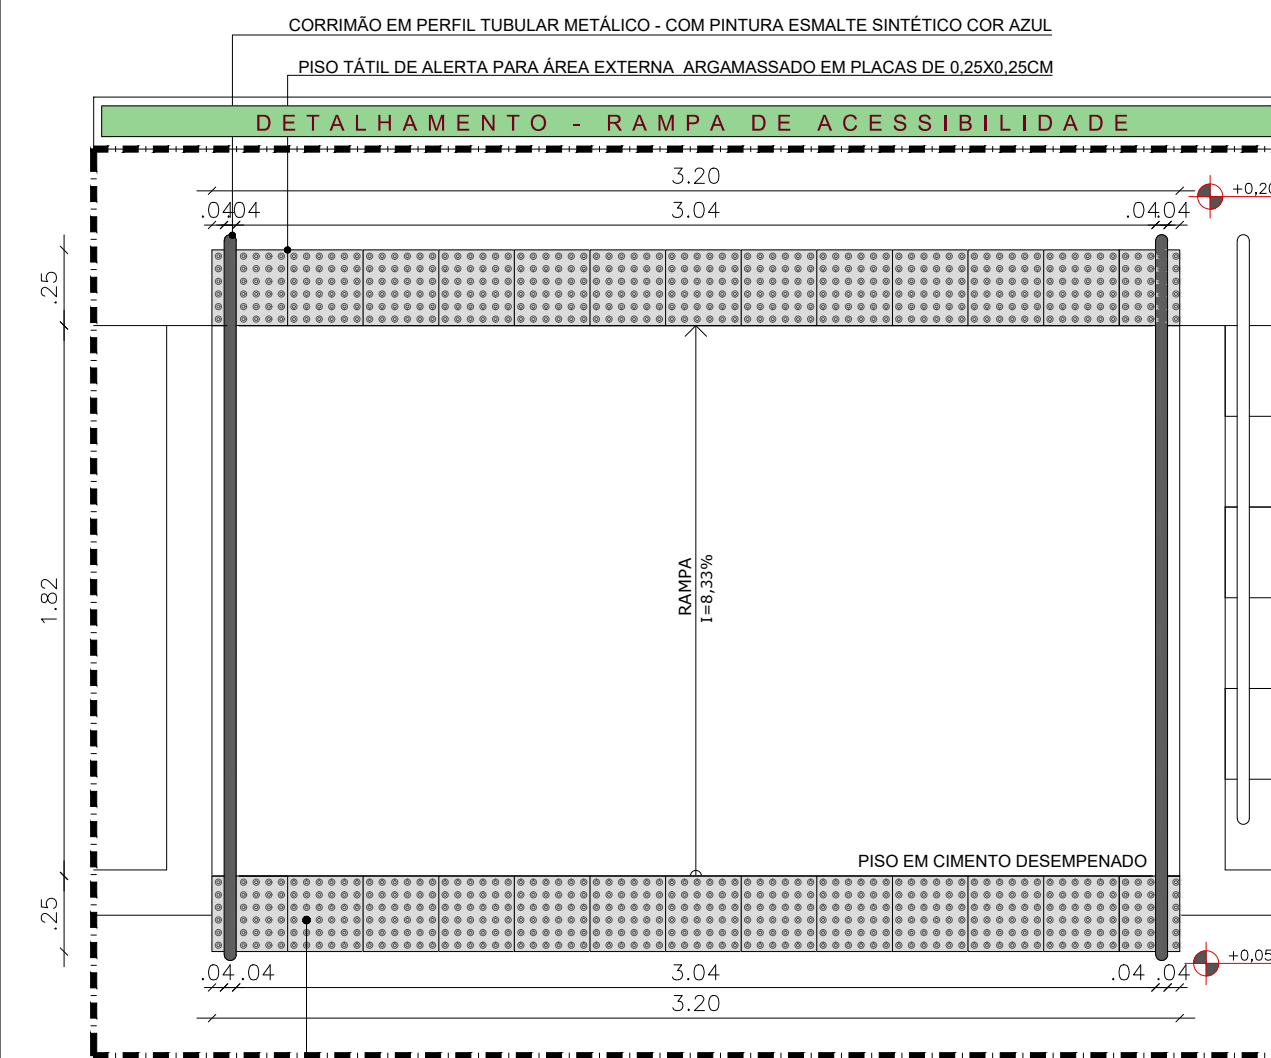

DETALHE RAMPA DE ACESSIBILIDADE
ESCALA 1:25

PISO TÁTIL DE ALERTA PARA ÁREA EXTERNA ARGAMASSADO EM PLACAS DE 0,25X0,25CM



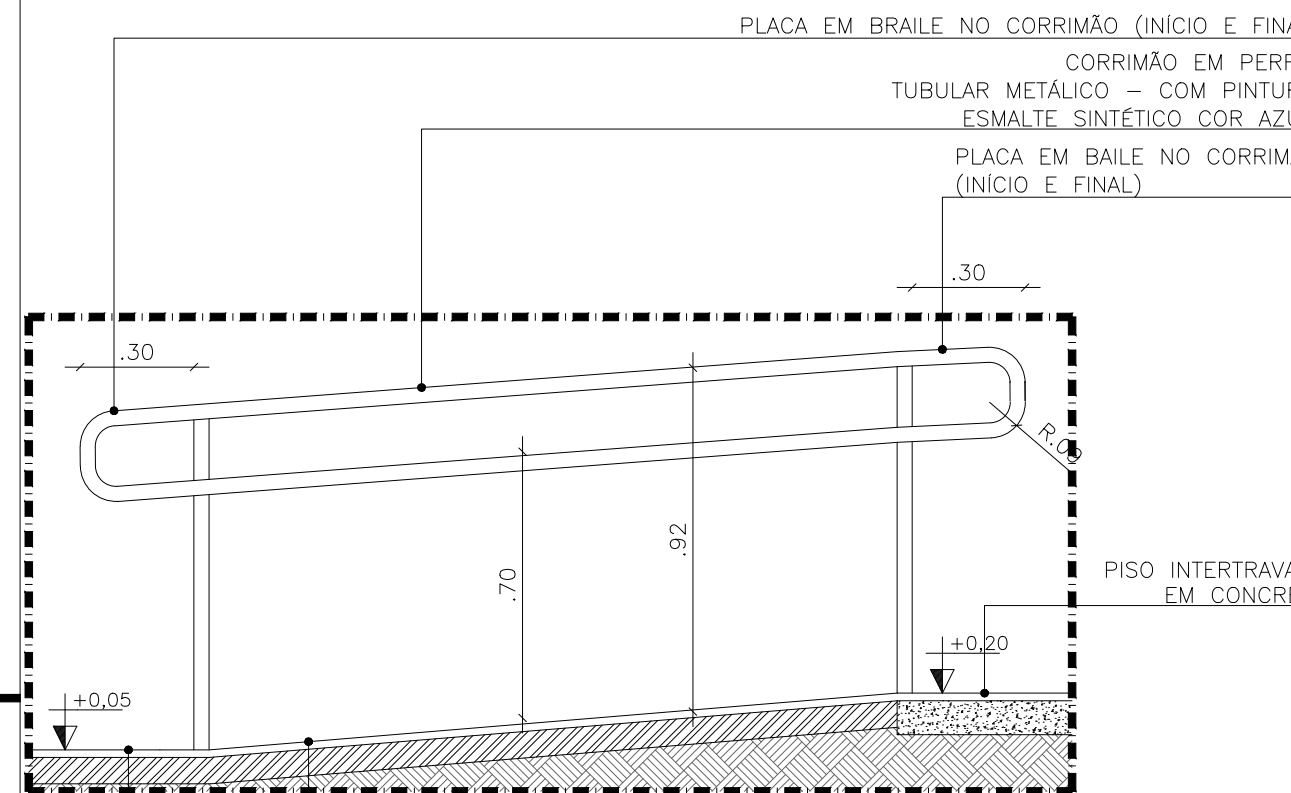
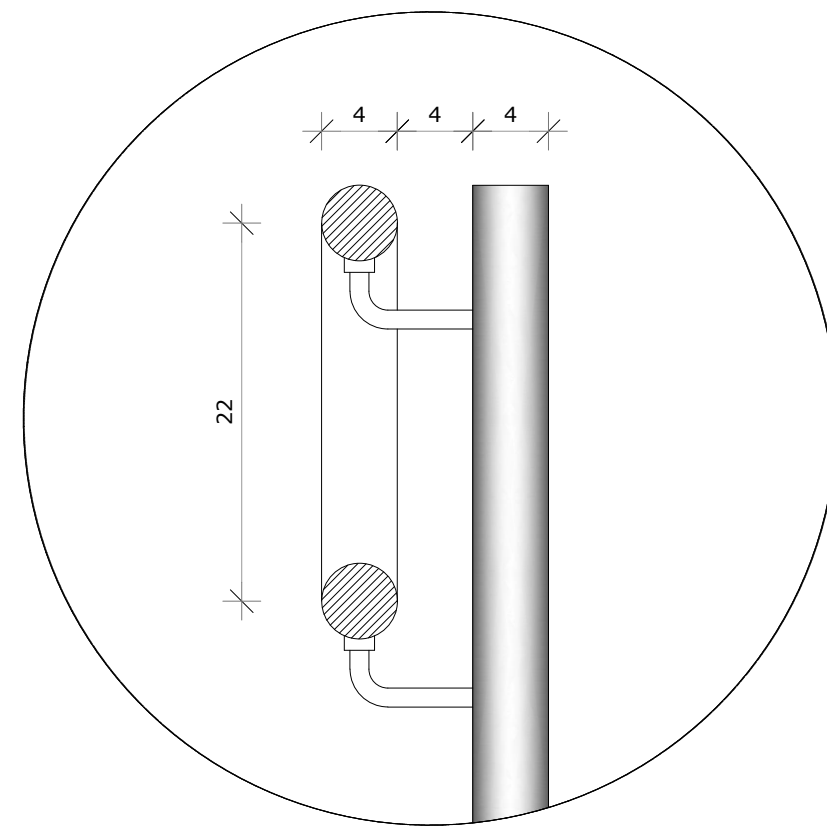


PASSEIO EM CIMENTO DESEMPENADO




PROJETO	
CONSTRUÇÃO	
CLIENTE	

PREFEITURA MUNICIPAL DE BETÂNIA DO PIAUÍ

TÍTULO	PROJETO ARQUITETÔNICO CAMPO SOCIETY		
PROPRIETÁRIO			
ENDEREÇO DA OBRA	BETÂNIA DO PIAUÍ		
CONTEÚDO	CORTES DETALHAMENTOS - CAMPO SOCIETY		
ESCALA	DATA	DESENHO	PRANCHA
INDICADA	2025		03/07

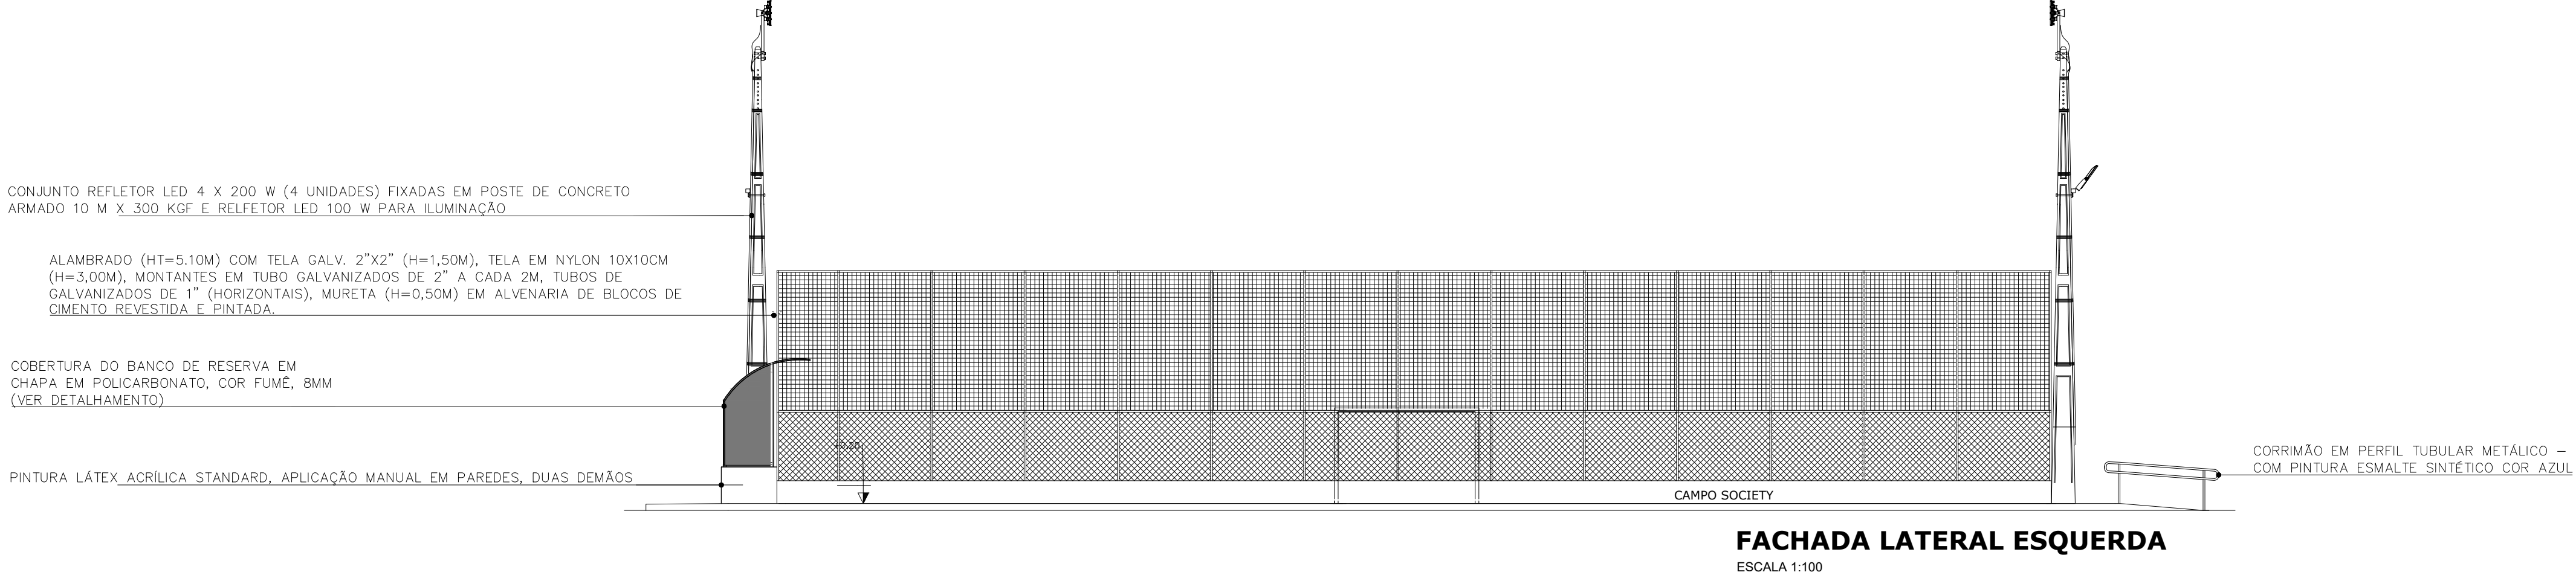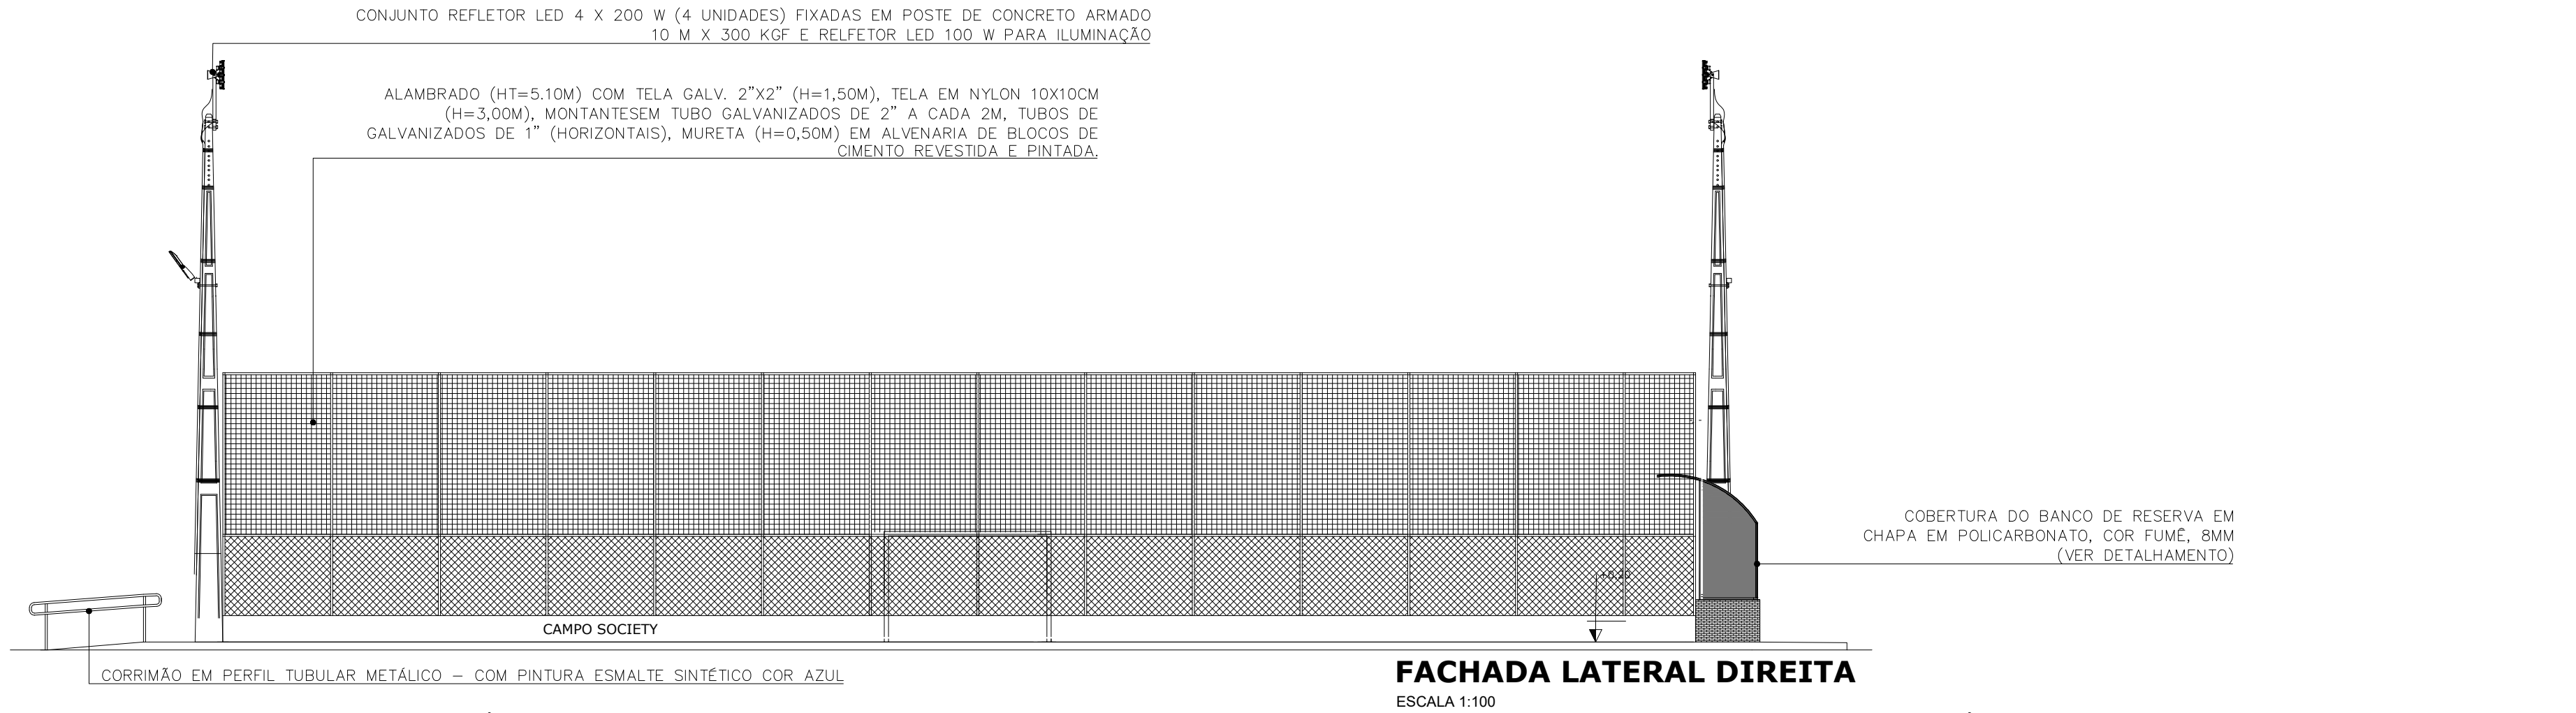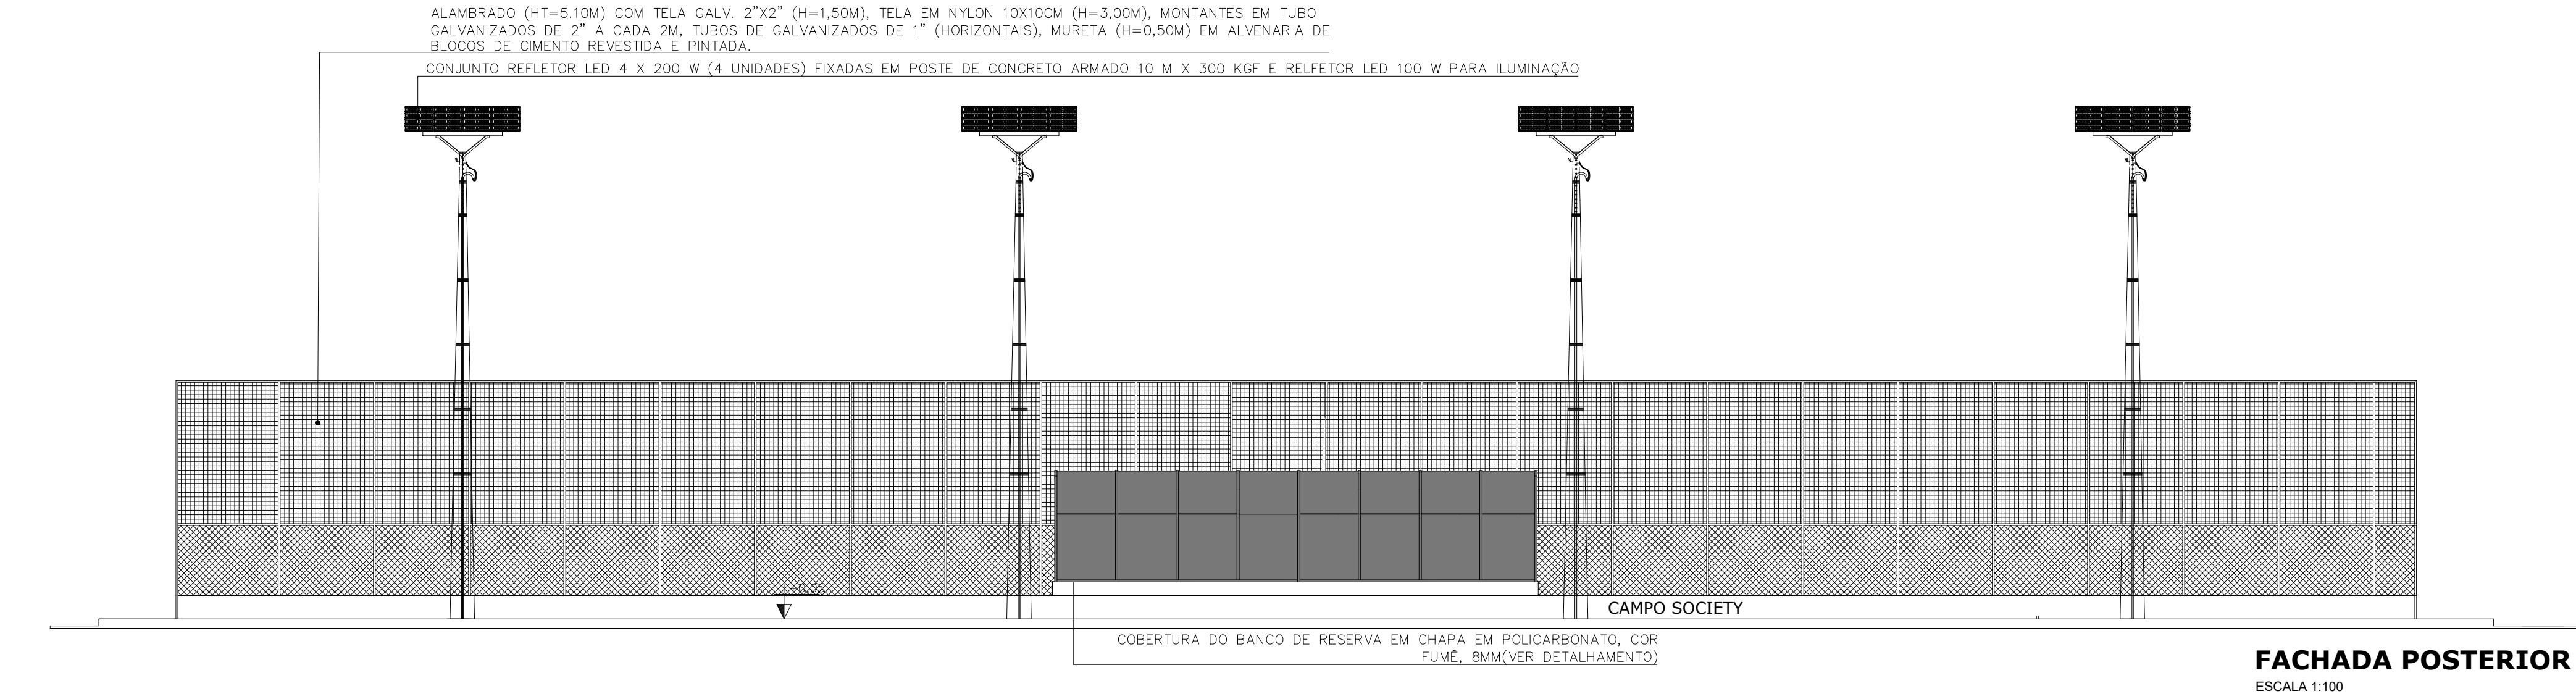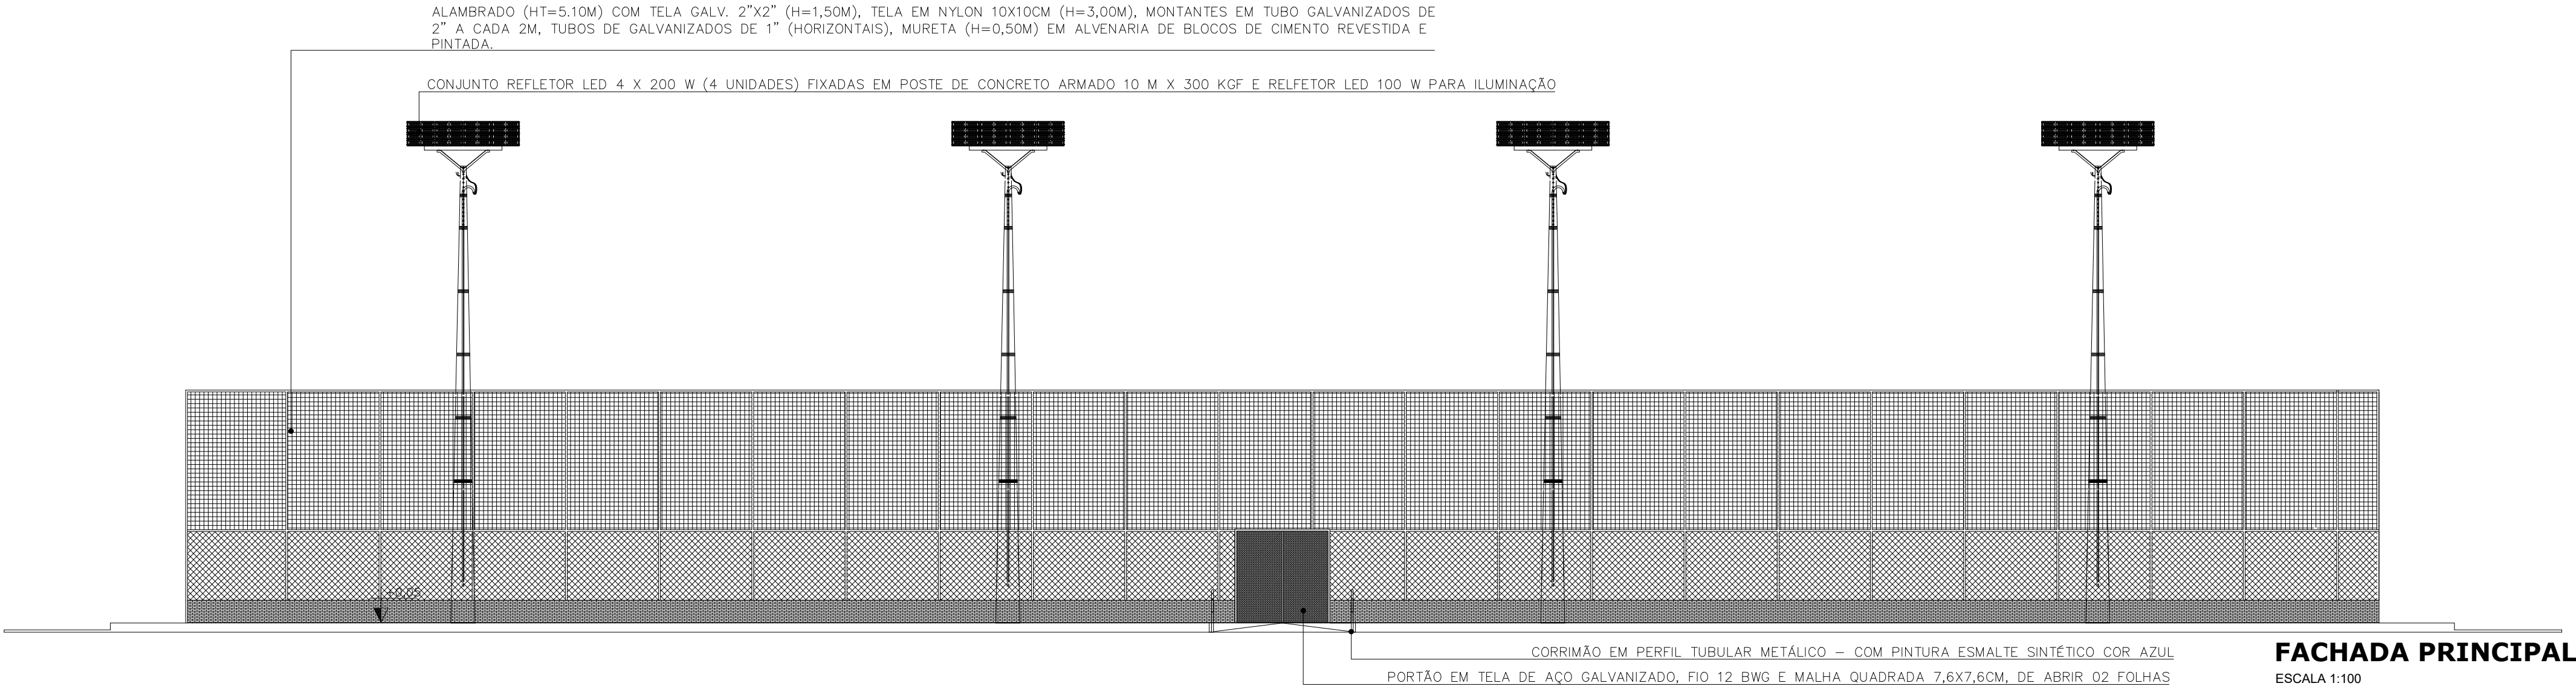


PROJETO					
CONSTRUÇÃO					
CLIENTE					
PREFEITURA MUNICIPAL DE BETÂNIA DO PIAUÍ					
TÍTULO	PROJETO ARQUITETÔNICO CAMPO SOCIETY				
PROPRIETÁRIO					
ENDEREÇO DA OBRA	BETÂNIA DO PIAUÍ				
CONTEÚDO	FACHADAS - CAMPO SOCIETY				
ESCALA	DATA	DESENHO	PRANCHA		
INDICADA	2025		04/07		

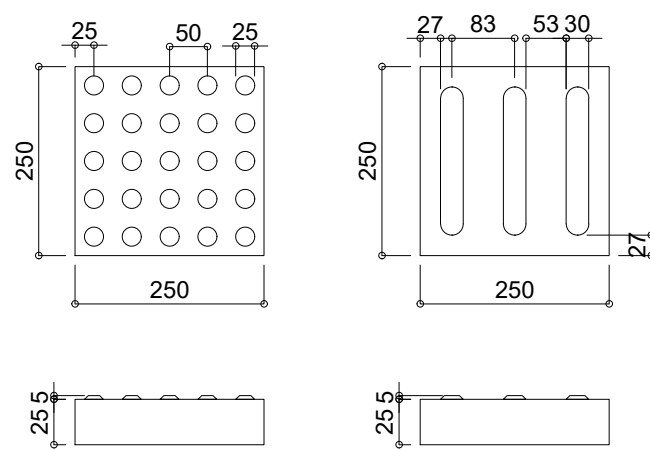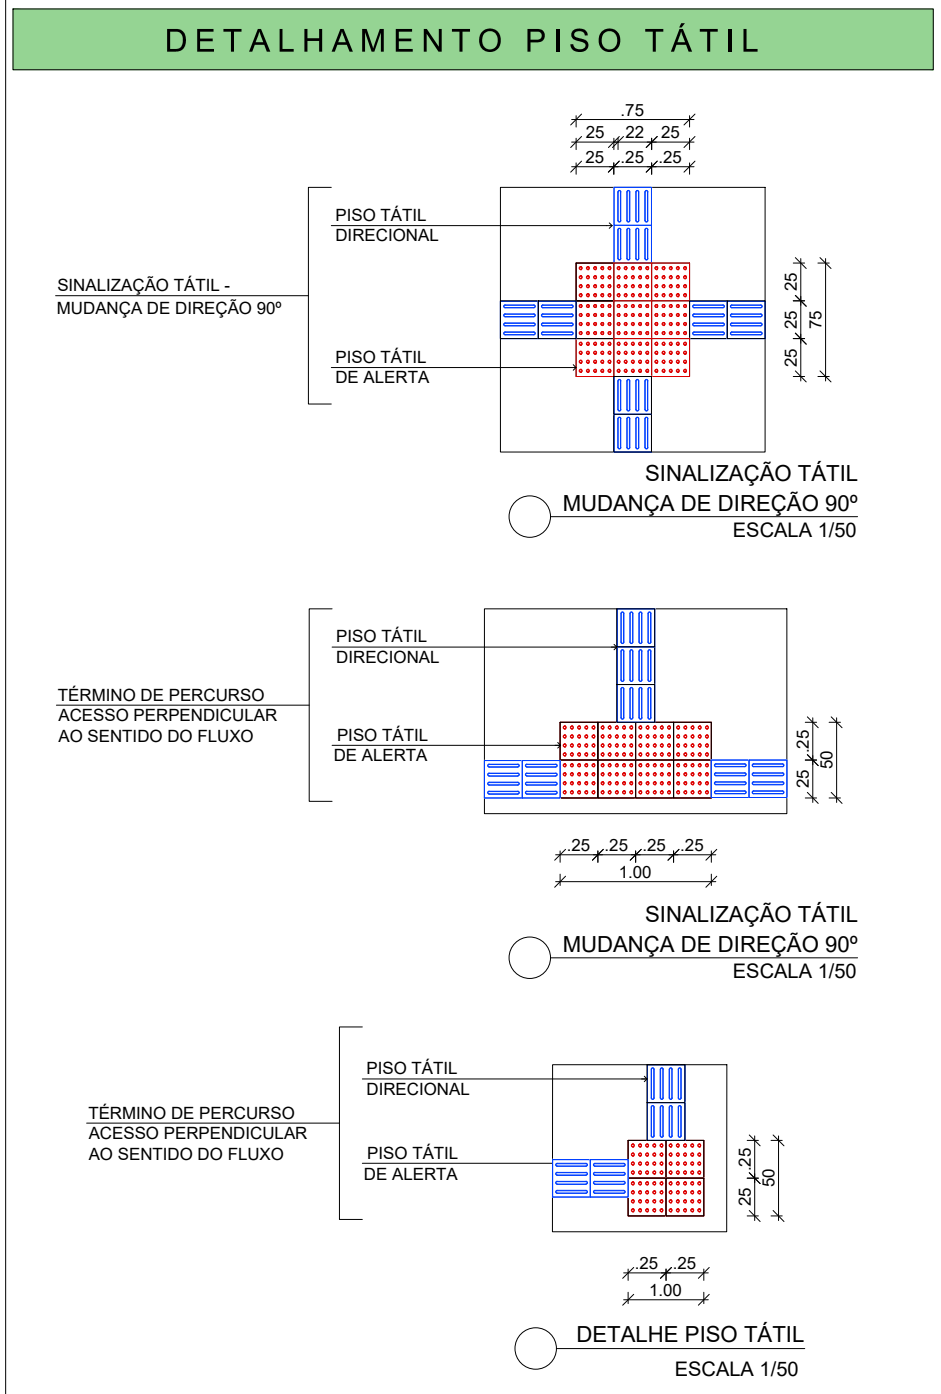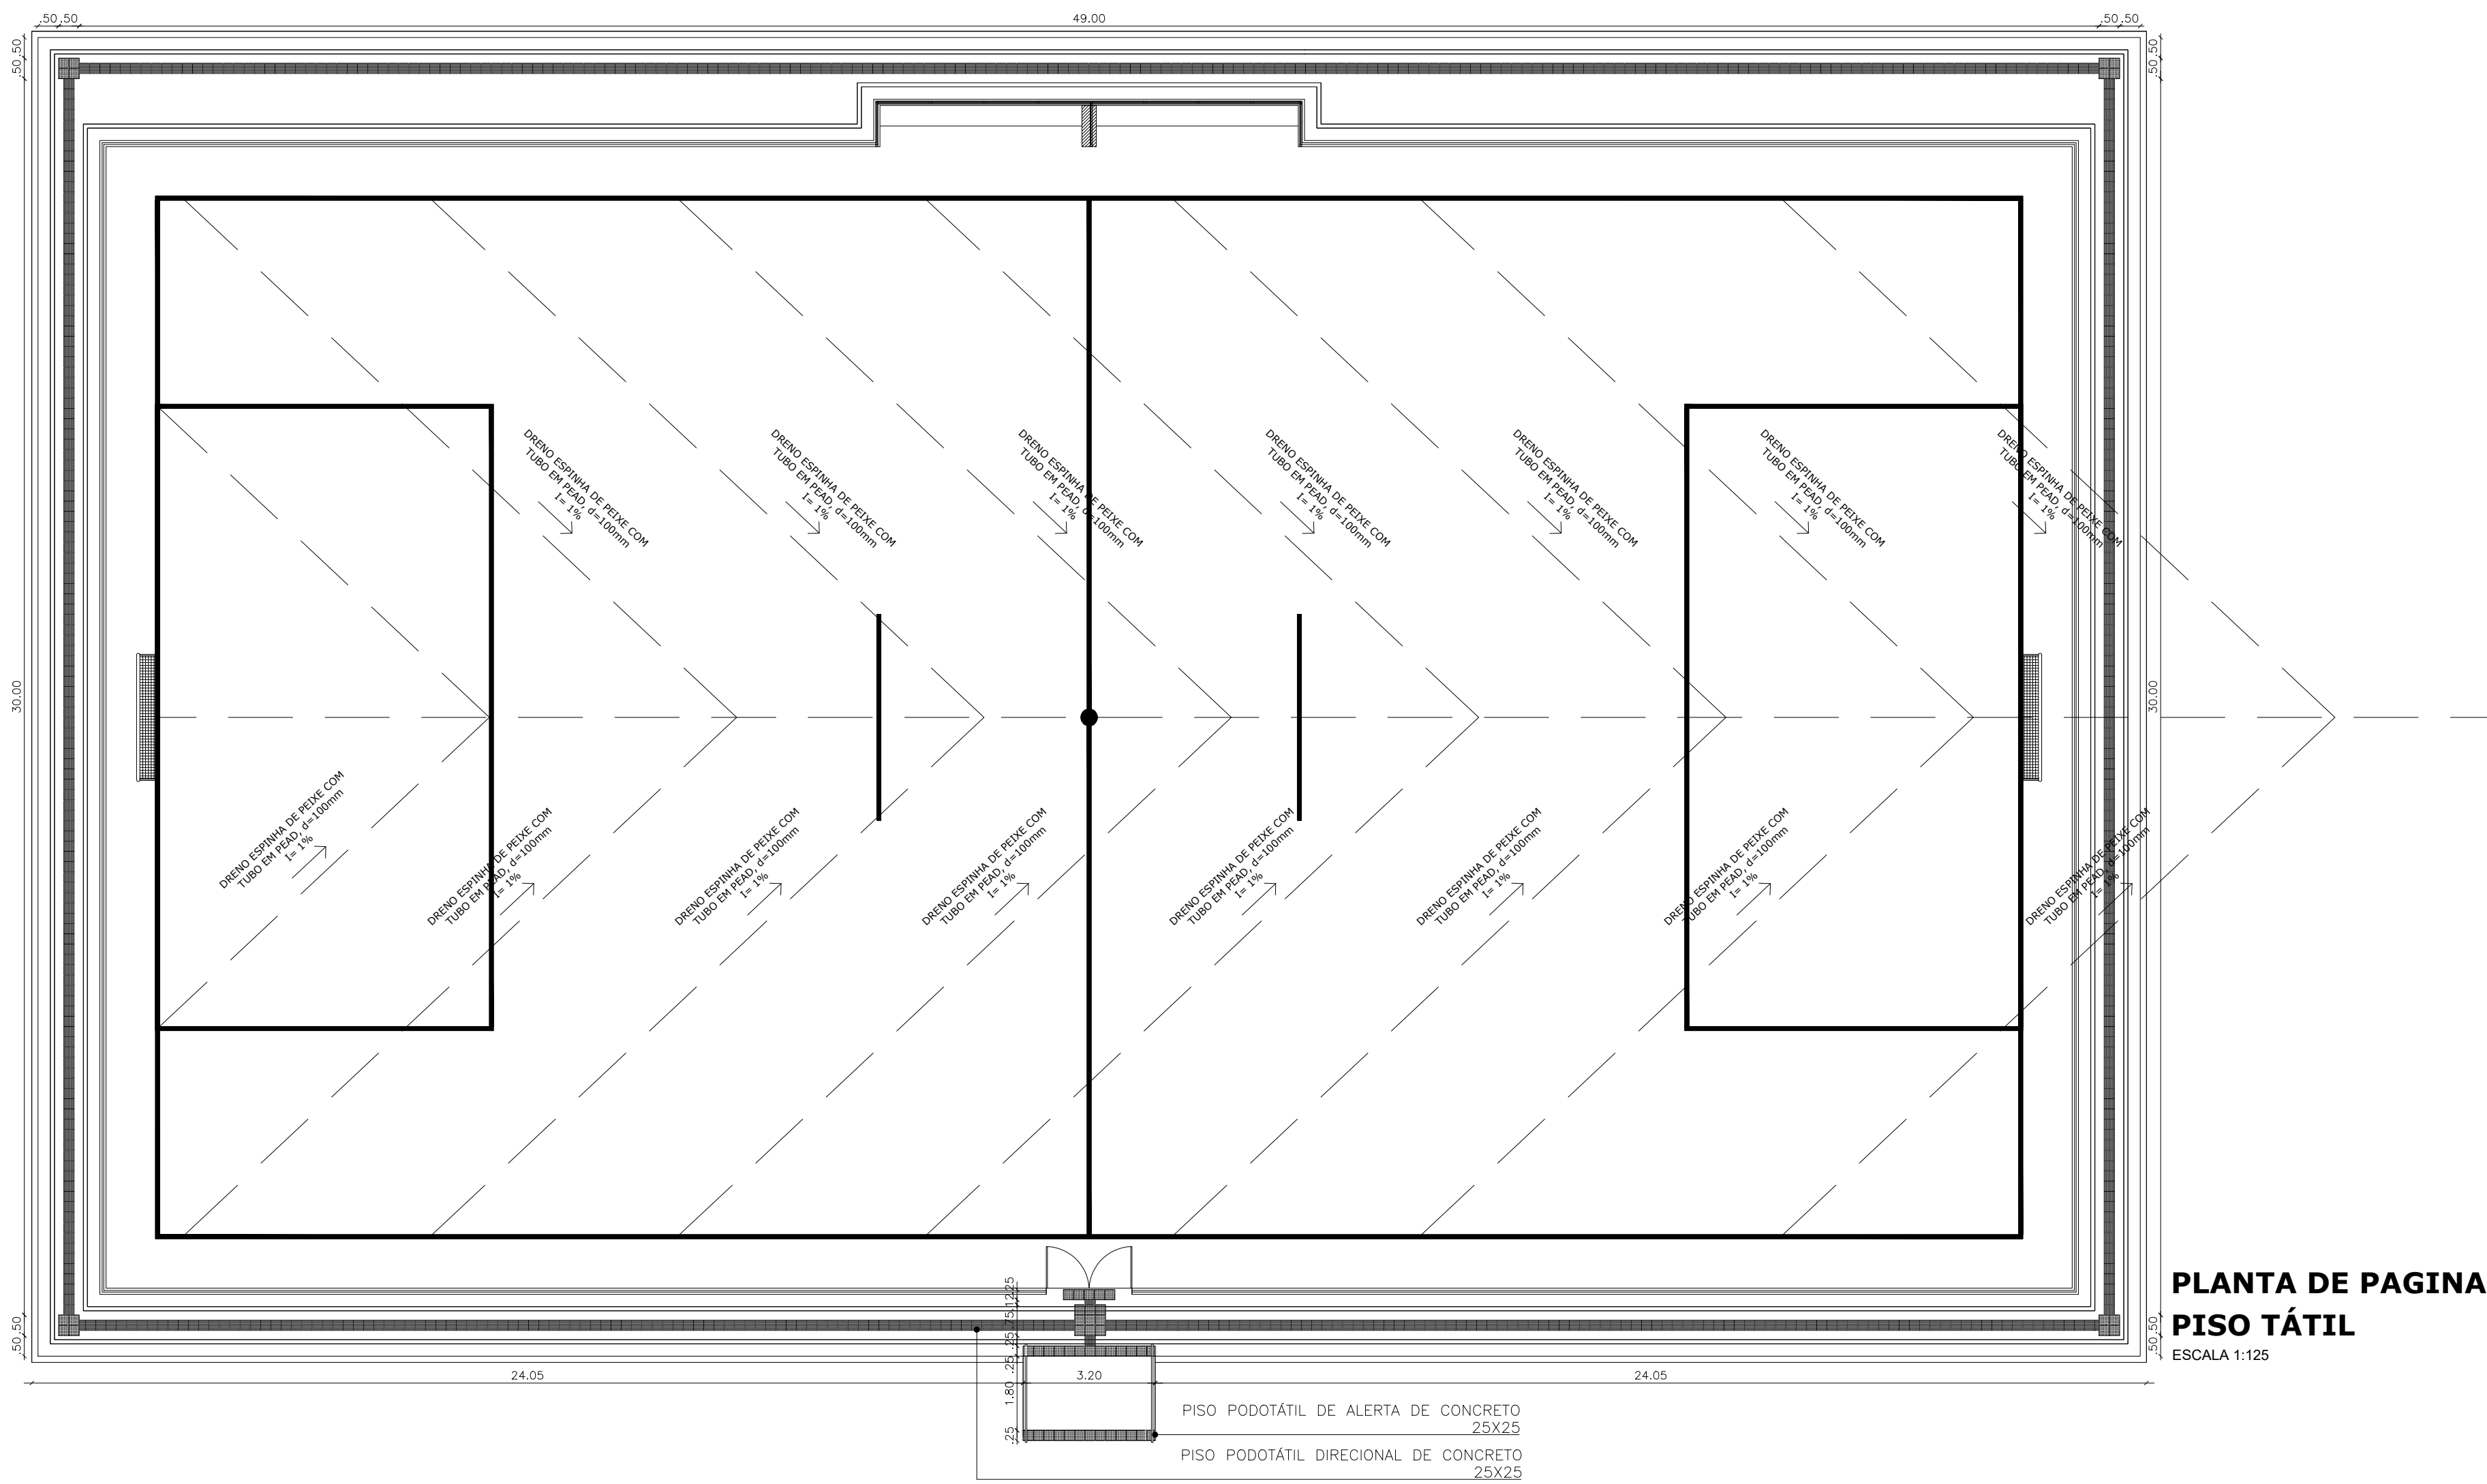


*Peças de concreto, cor natural, fck 35 MPa.
**Medidas em milímetros.


DETALHE PEÇAS PISO PODOTÁTIL
ESCALA 1:10

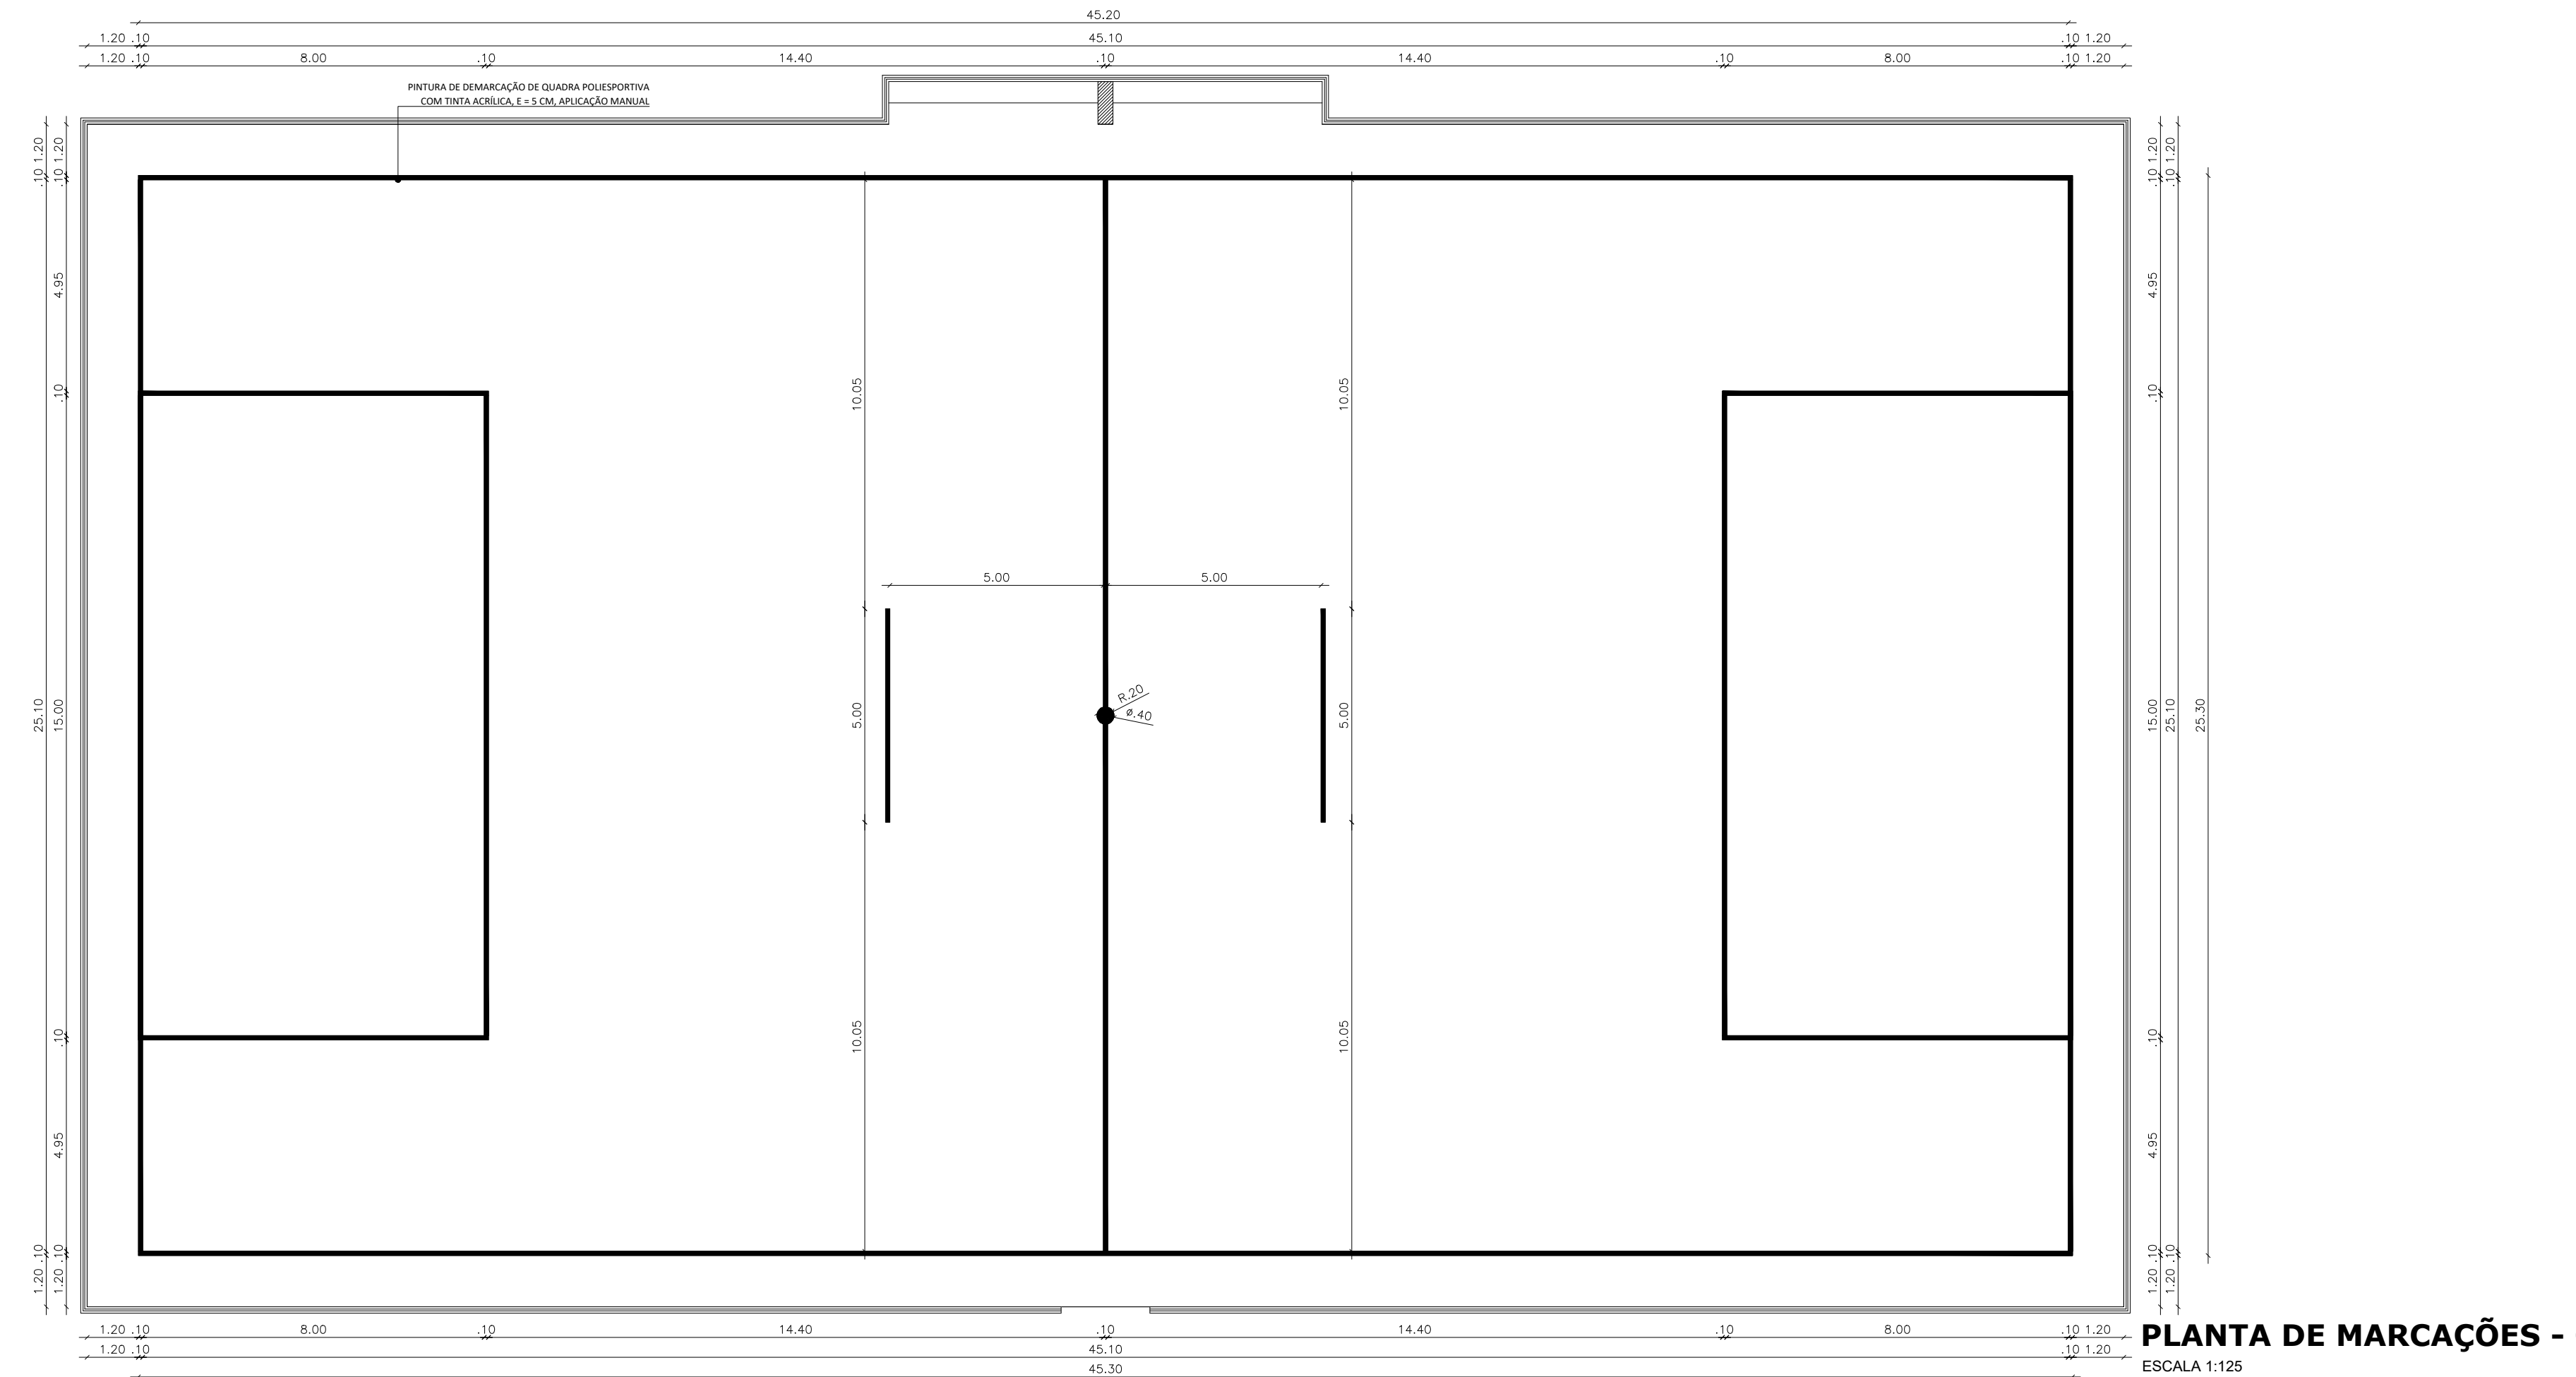


PROJETO CONSTRUÇÃO CLIENTE			
PREFEITURA MUNICIPAL DE BETÂNIA DO PIAUÍ			
TÍTULO		PROJETO ARQUITETÔNICO	
PROPRIETÁRIO		CAMPO SOCIETY	
ENDEREÇO DA OBRA		BETÂNIA DO PIAUÍ	
CONTEÚDO			
PLANTA DE PAGINAÇÃO DO PISO TÁTIL PLANTA DE MARCAÇÕES DO CAMPO - CAMPO SOCIETY			
ESCALA	DATA	DESENHO	PRANCHA
INDICADA	2025		05/07

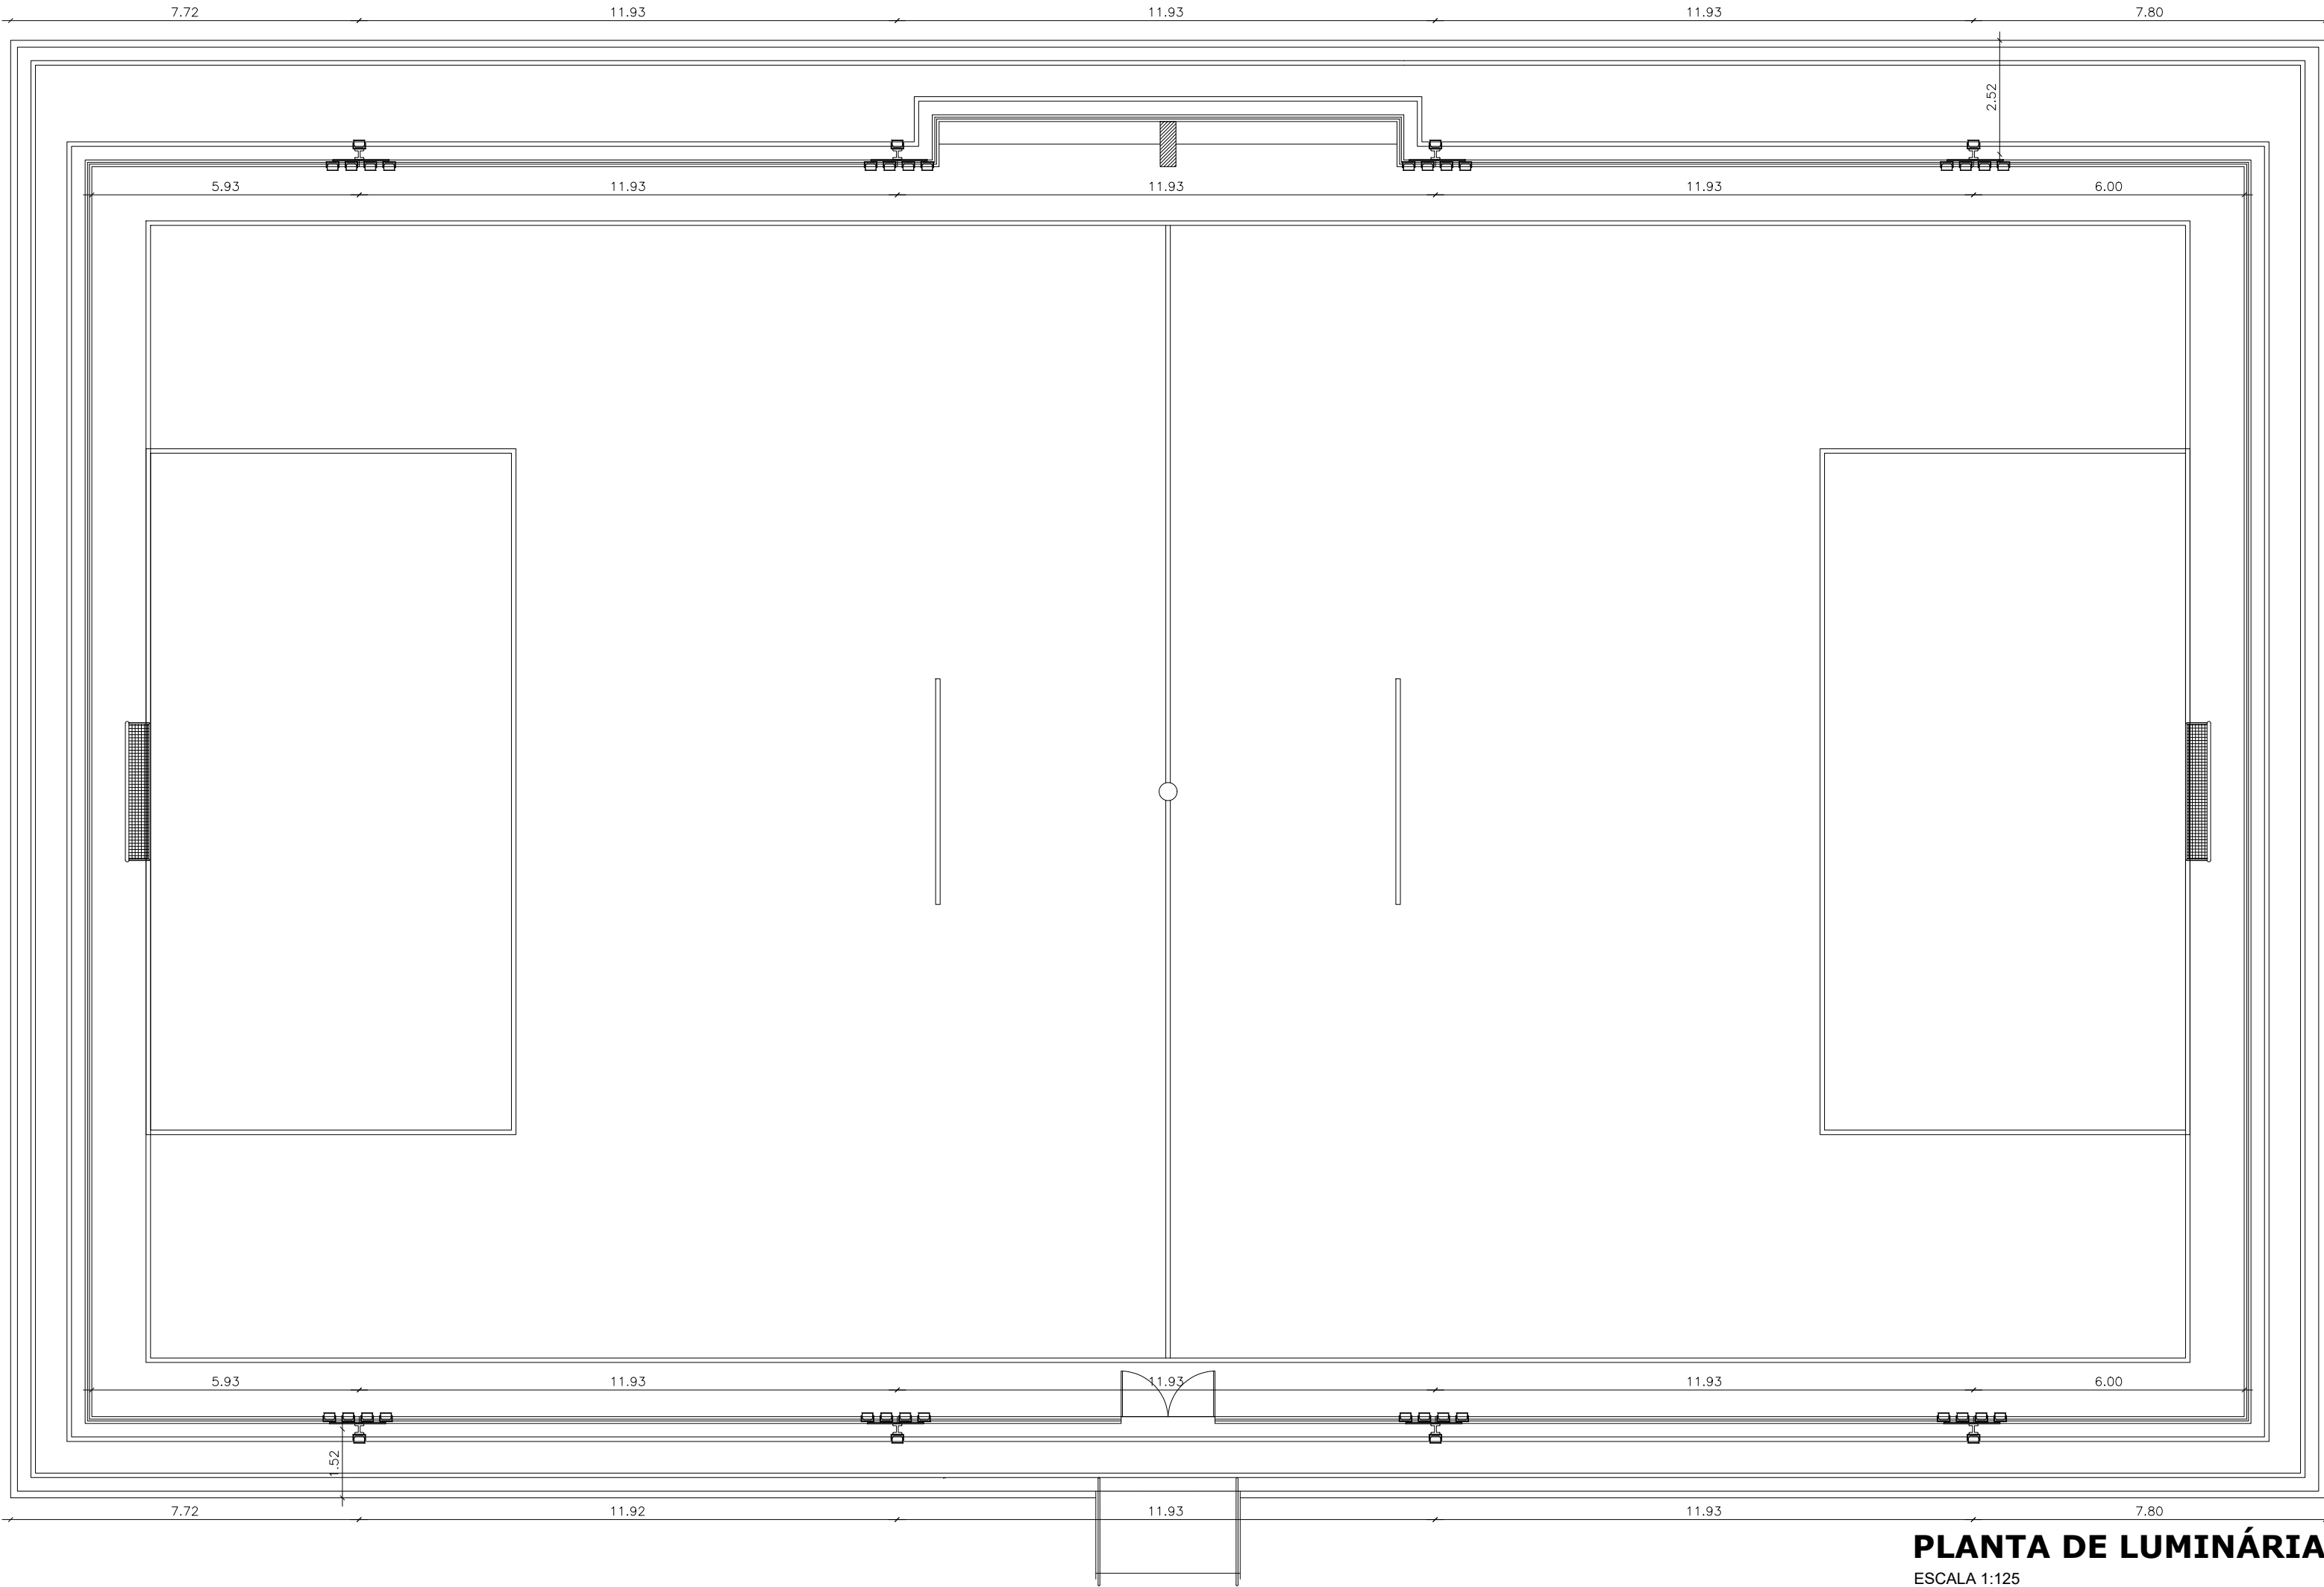

PLANTA DE LUMINÁRIAS
ESCALA 1:125

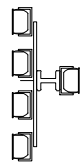
QUADRO DE ESPECIFICAÇÕES		
LUMINÁRIAS		
SÍMBOLO	DESCRIÇÃO	QUANTIDADE
	CONJUNTO REFLETOR LED 4 X 200 W (4 UNIDADES) FIXADAS EM POSTE DE CONCRETO ARMADO 10 M X 300 KGF E RELFETOR LED 100 W PARA ILUMINAÇÃO	08

PROJETO _____			
CONSTRUÇÃO _____			
CLIENTE _____			
PREFEITURA MUNICIPAL DE BETÂNIA DO PIAUÍ			
TÍTULO		PROJETO ARQUITETÔNICO CAMPO SOCIETY	
PROPRIETÁRIO			
ENDEREÇO DA OBRA		BETÂNIA DO PIAUÍ	
CONTEÚDO		PLANTA DE LUMINÁRIAS - CAMPO SOCIETY	
ESCALA	DATA	DESENHO	PRANCHA
INDICADA	2025		06/07

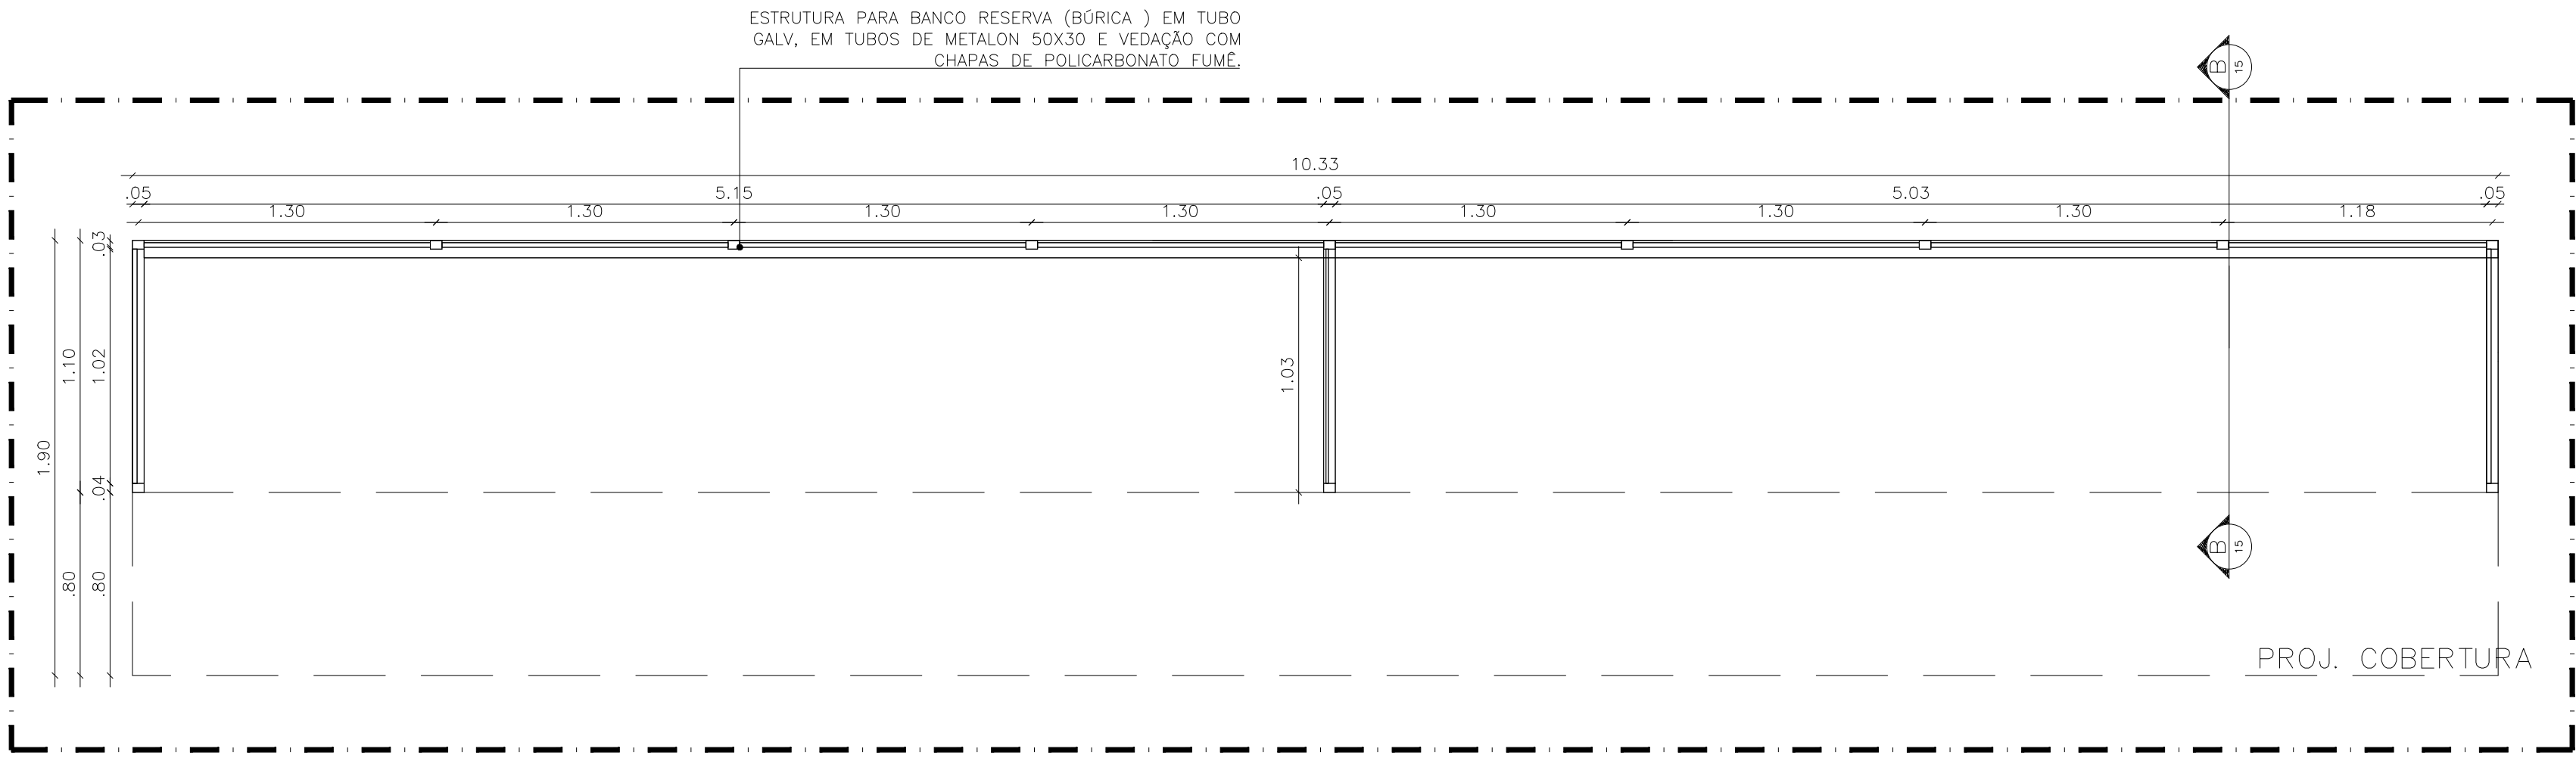


PLANTA BAIXA - COBERTURA DO BANCO DE RESERVA

ESCALA 1:25

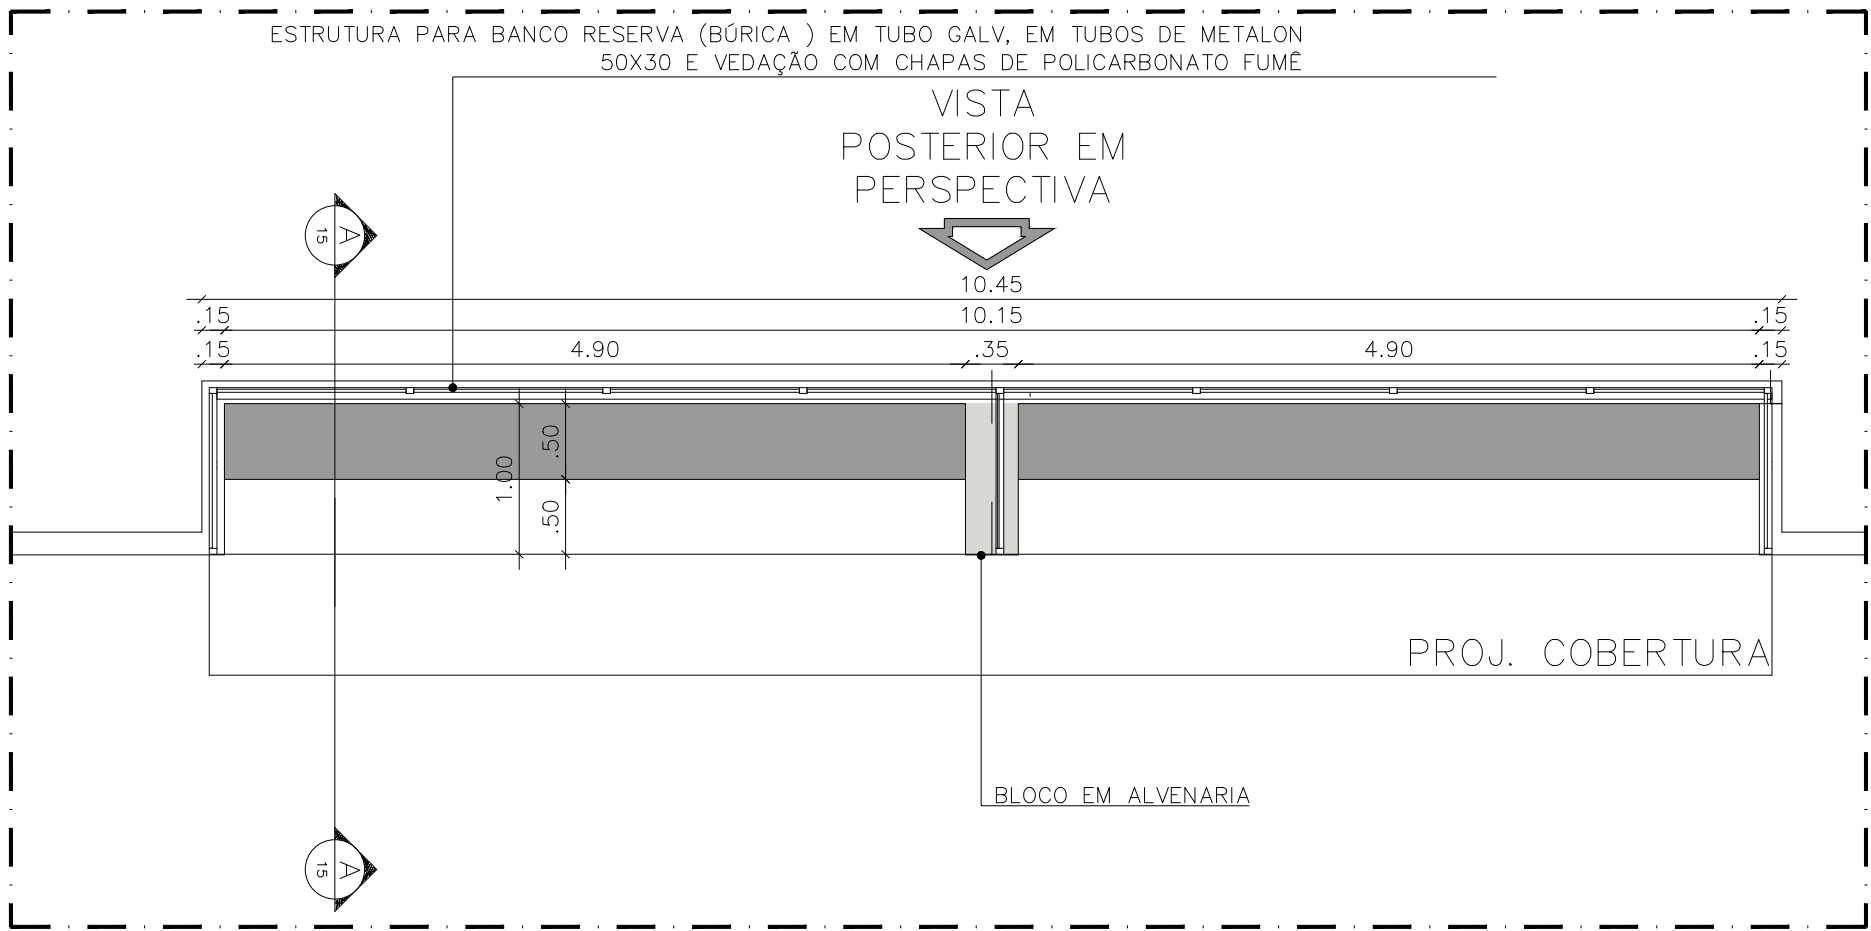


PLANTA BAIXA - COBERTURA DO BANCO DE RESERVA

ESCALA 1:50

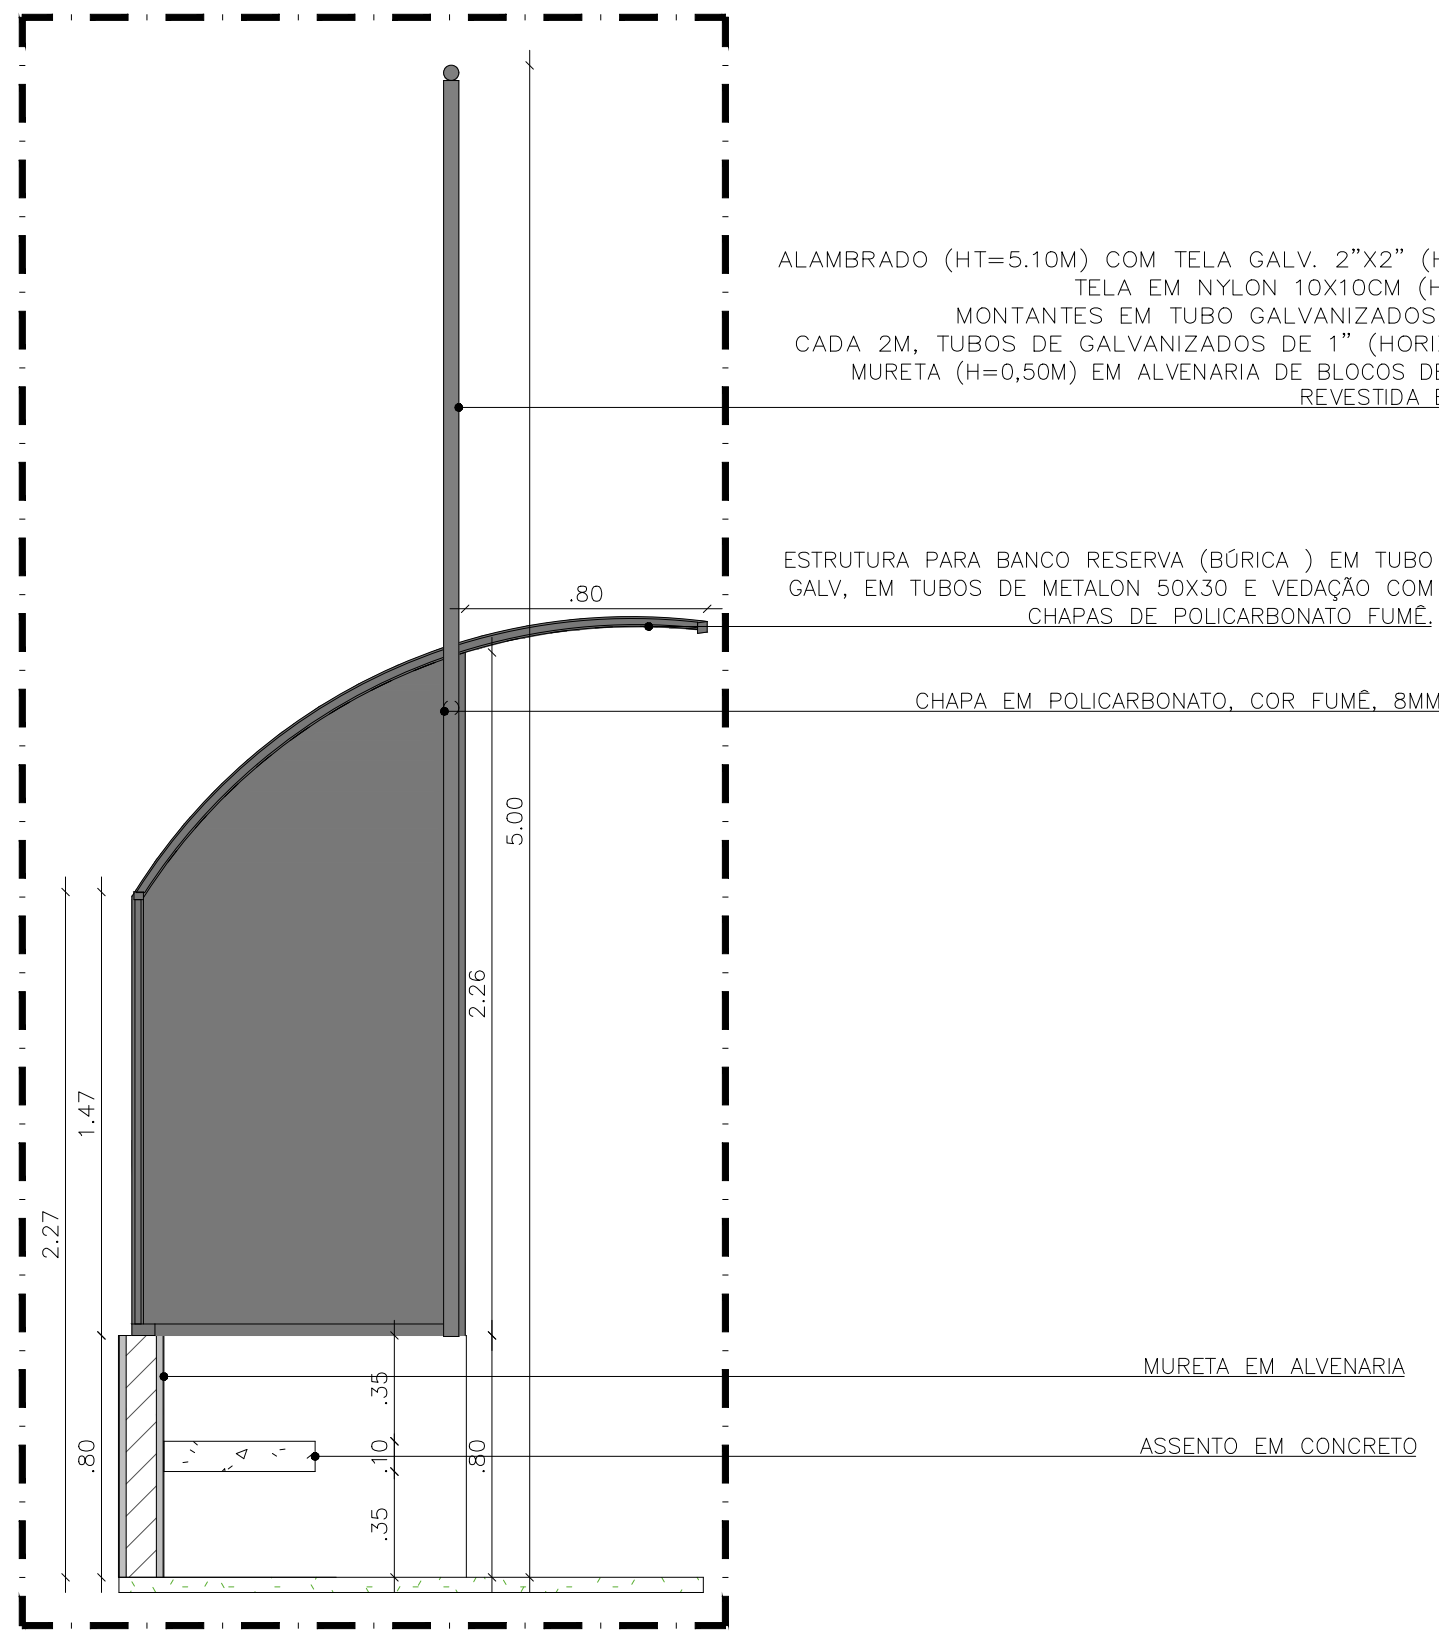


CORTE AA'

ESCALA 1:25

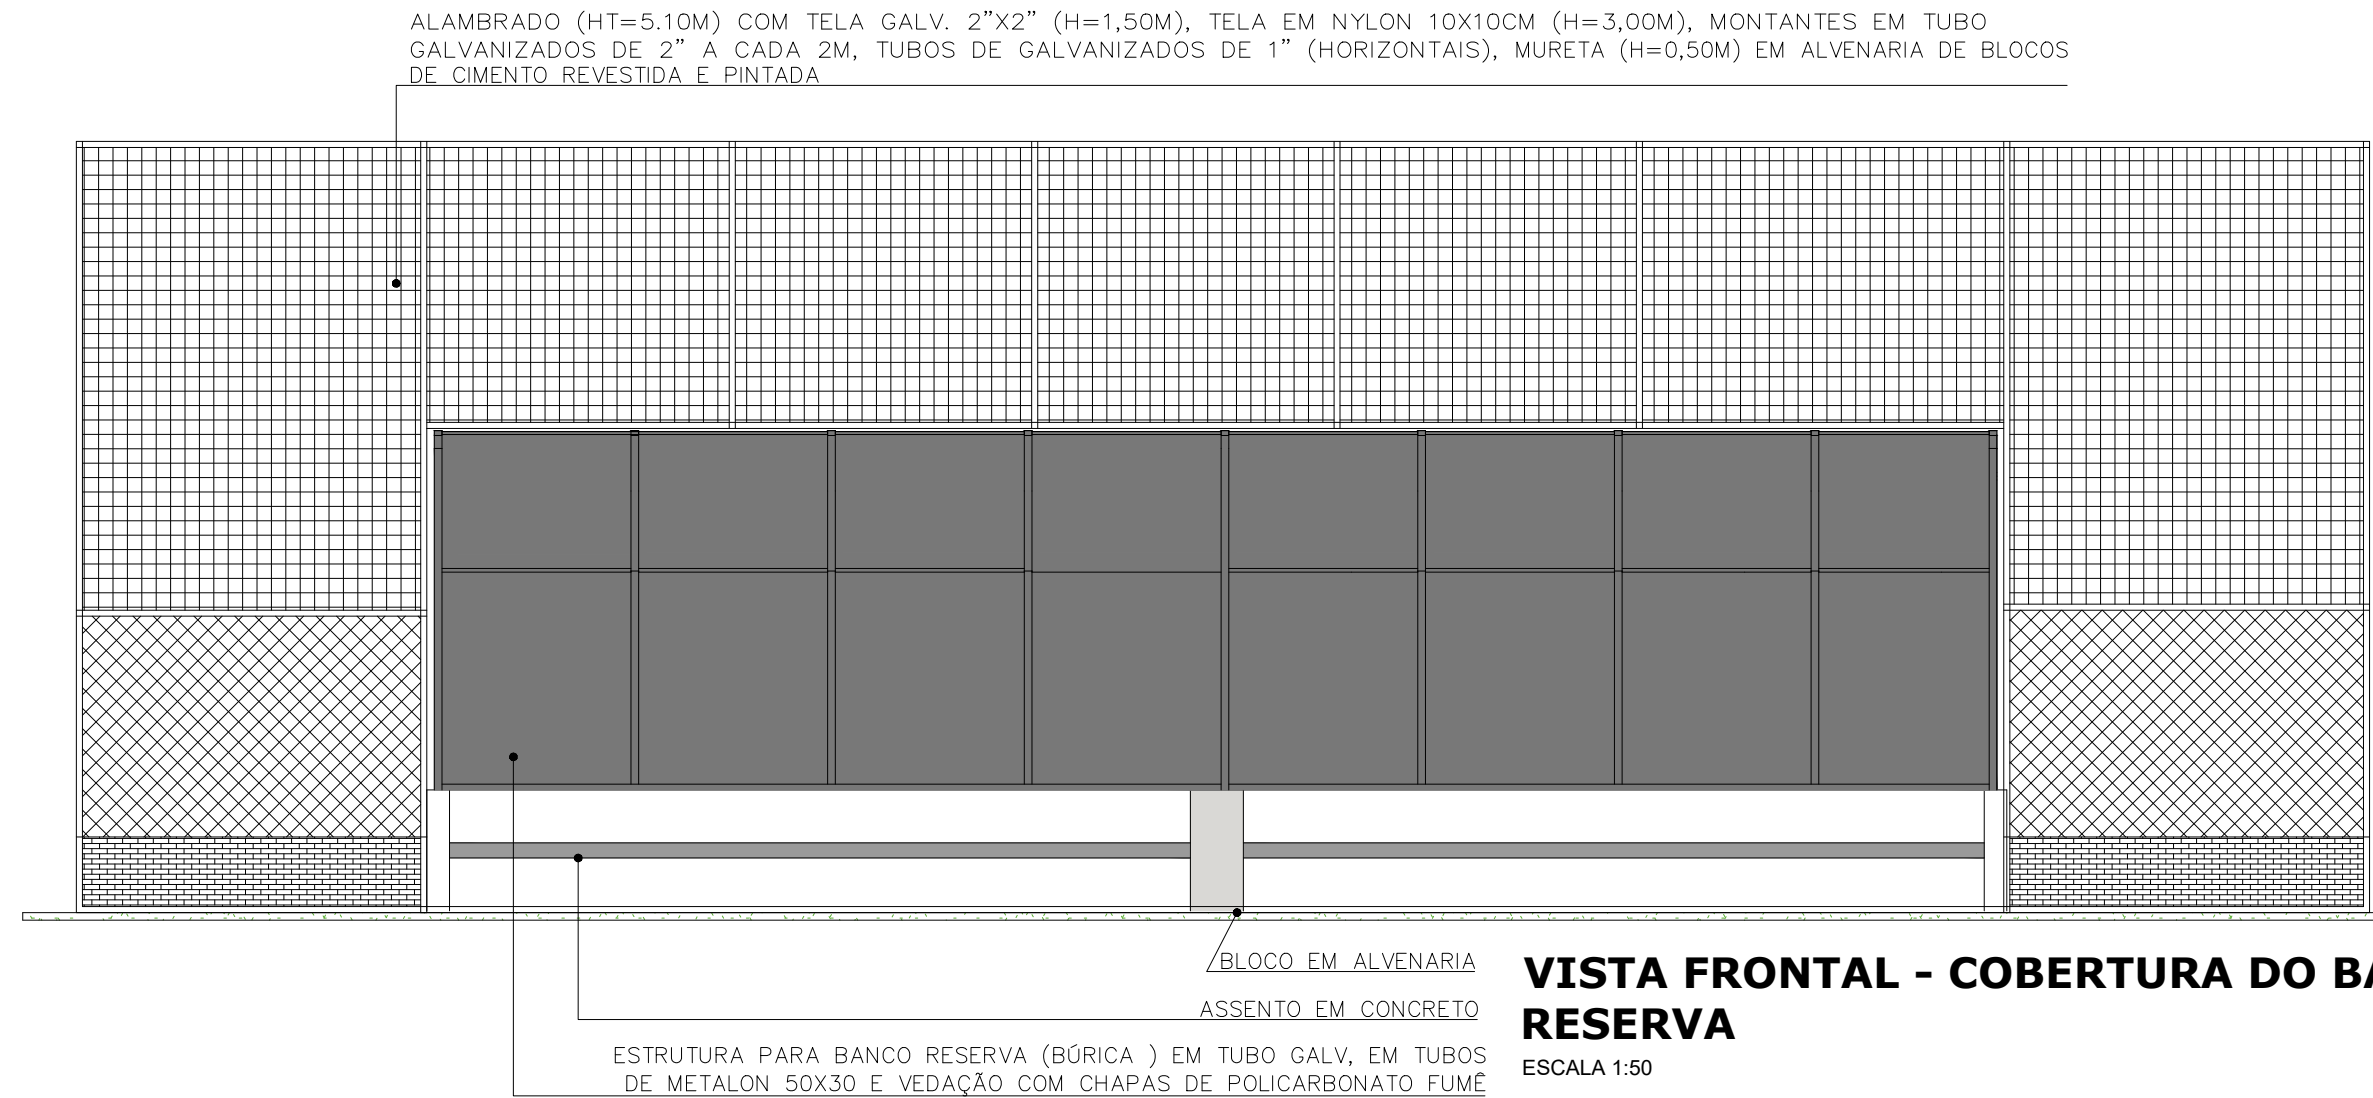


VISTA FRONTAL - COBERTURA DO BANCO DE RESERVA

ESCALA 1:50

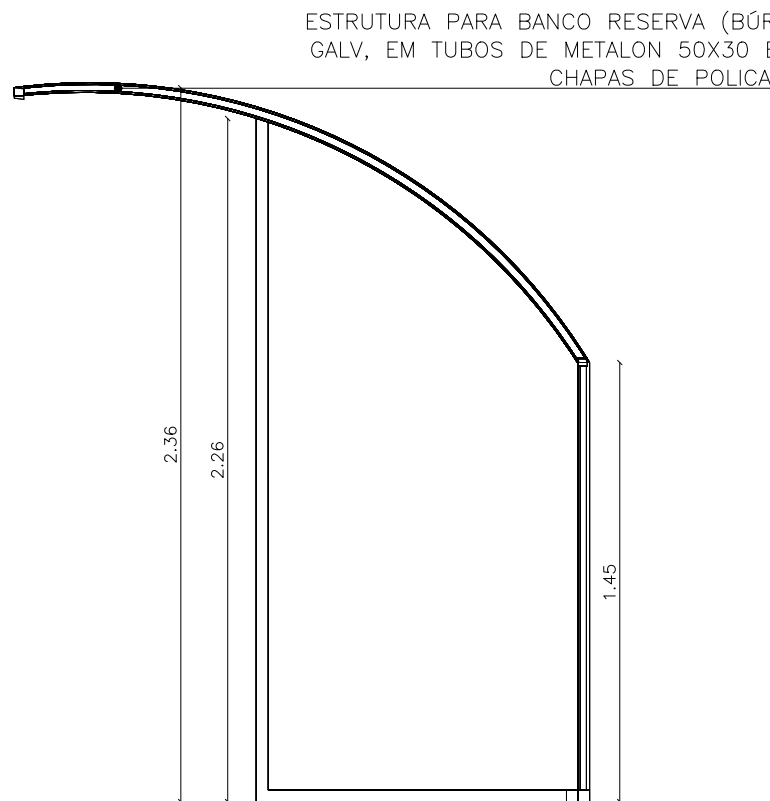

CORTE BB'


ESCALA 1:25

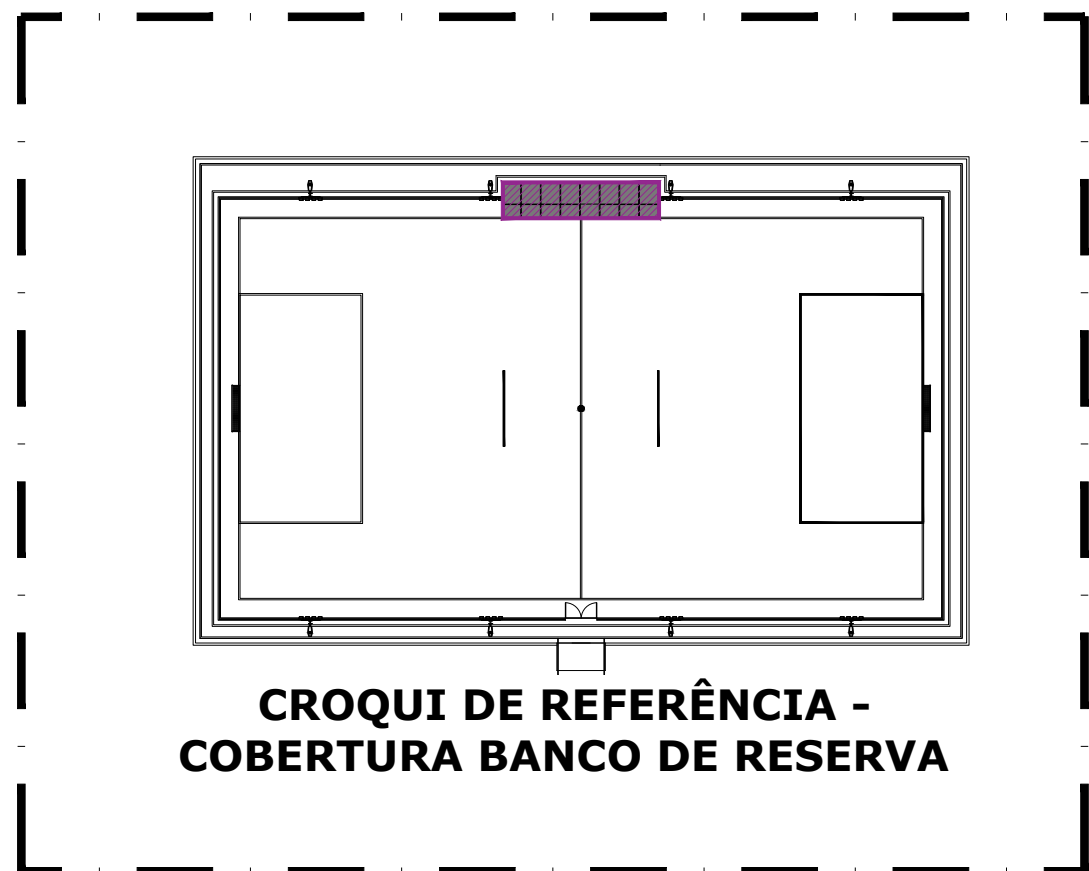

CROQUI DE REFERÊNCIA - COBERTURA BANCO DE RESERVA


VISTA FRONTAL EM PERSPECTIVA

SEM ESCALA

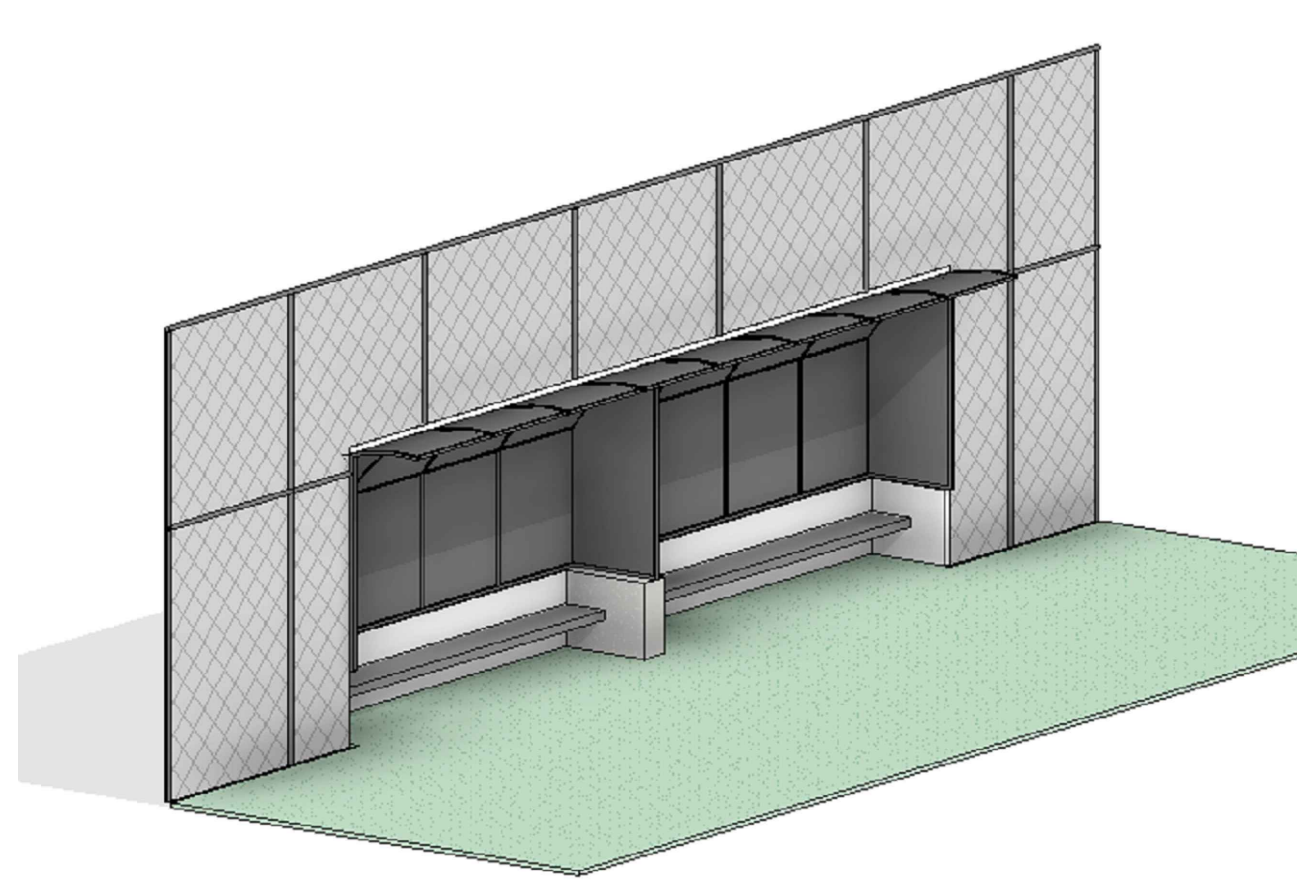

VISTA FRONTAL EM PERSPECTIVA

SEM ESCALA

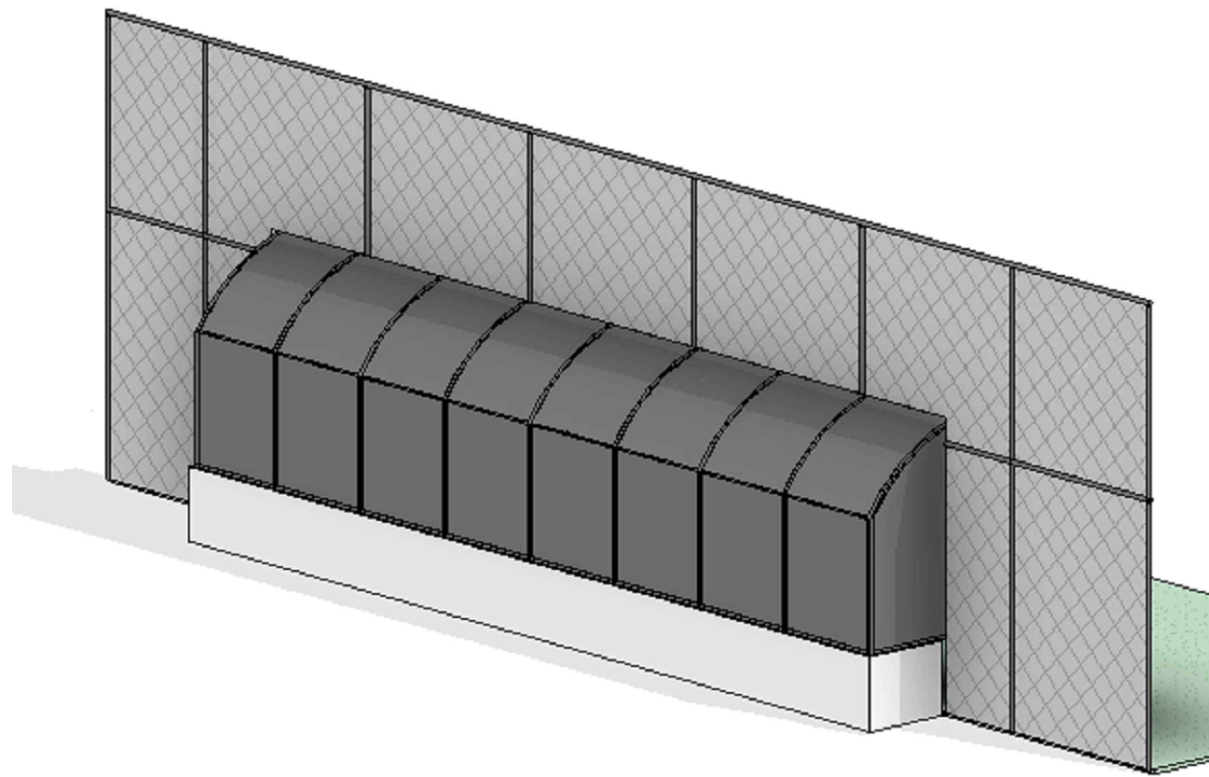

VISTA POSTERIOR EM PERSPECTIVA

SEM ESCALA

PROJETO	
CONSTRUÇÃO	
CLIENTE	
TÍTULO	PREFEITURA MUNICIPAL DE BETÂNIA DO PIAUÍ
PROPRIETÁRIO	PROJETO ARQUITETÔNICO CAMPO SOCIETY
ENDEREÇO DA OBRA	BETÂNIA DO PIAUÍ
CONTEÚDO	DETALHAMENTO COBERTURA DOS BANCOS DE RESERVA - CAMPO SOCIETY
ESCALA	INDICADA
DATA	2025
DESENHO	
PRANCHA	07/07