


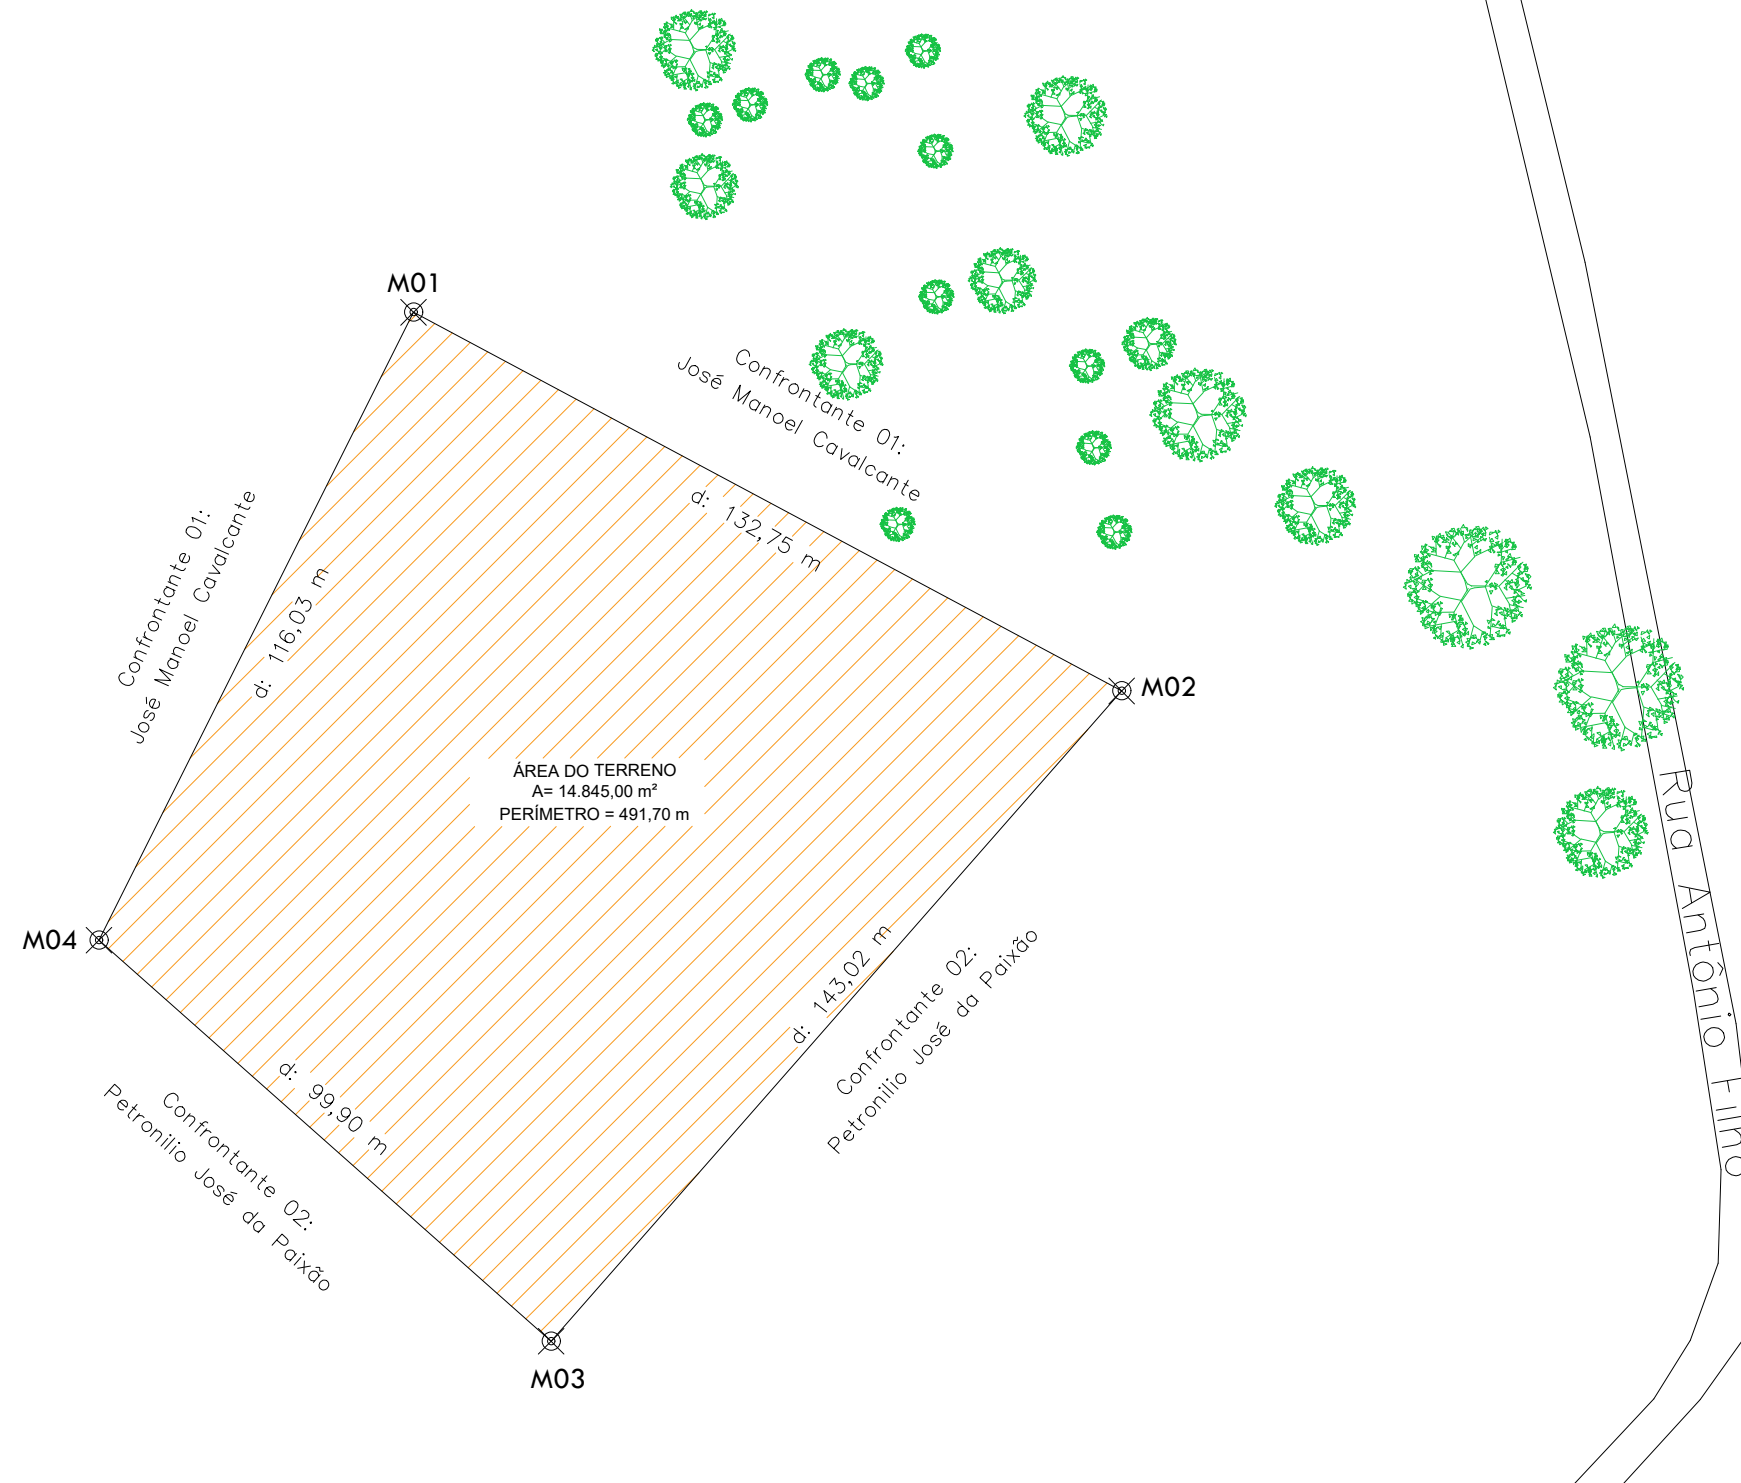

D/1 PLANTA DE LOCALIZAÇÃO
Escala: 1/2.500

COORDENADAS (UTM)		
PONTO	E (metros)	N (metros)
M01	301743,368	9100065.262
M02	301860.804	9100003.370
M03	301765.571	9099896.663
M04	301690.136	9099962.160

PREFEITURA MUNICIPAL DE BETÂNIA - PI		
TÍTULO CAMPO SOCIETY - UNIDADE ESCOLAR MARIA NATIVIDADE COELHO		
ENDEREÇO DA OBRA ZONA URBANA		
CONTEÚDO PLANTA DE LOCALIZAÇÃO		
ESCALA 1/2.500	PERÍMETRO 491,70 m	ÁREA 14.845,00 m²
DATA 2025	FOLHA A3	PRANCHA 01/02



D/1

TÍTULO
CAMPO SOCIETY - UNIDADE ESCOLAR MARIA NATIVIDADE COELHO

ZONA URBANA

PLANTA DE SITUAÇÃO

1/1.000

491,70 m

14.845,00 m²

2025

A3

02/02

COORDENADAS (UTM)		
PONTO	E (metros)	N (metros)
M01	301743,368	9100065.262
M02	301860.804	9100003.370
M03	301765.571	9099896.663
M04	301690.136	9099962.160